


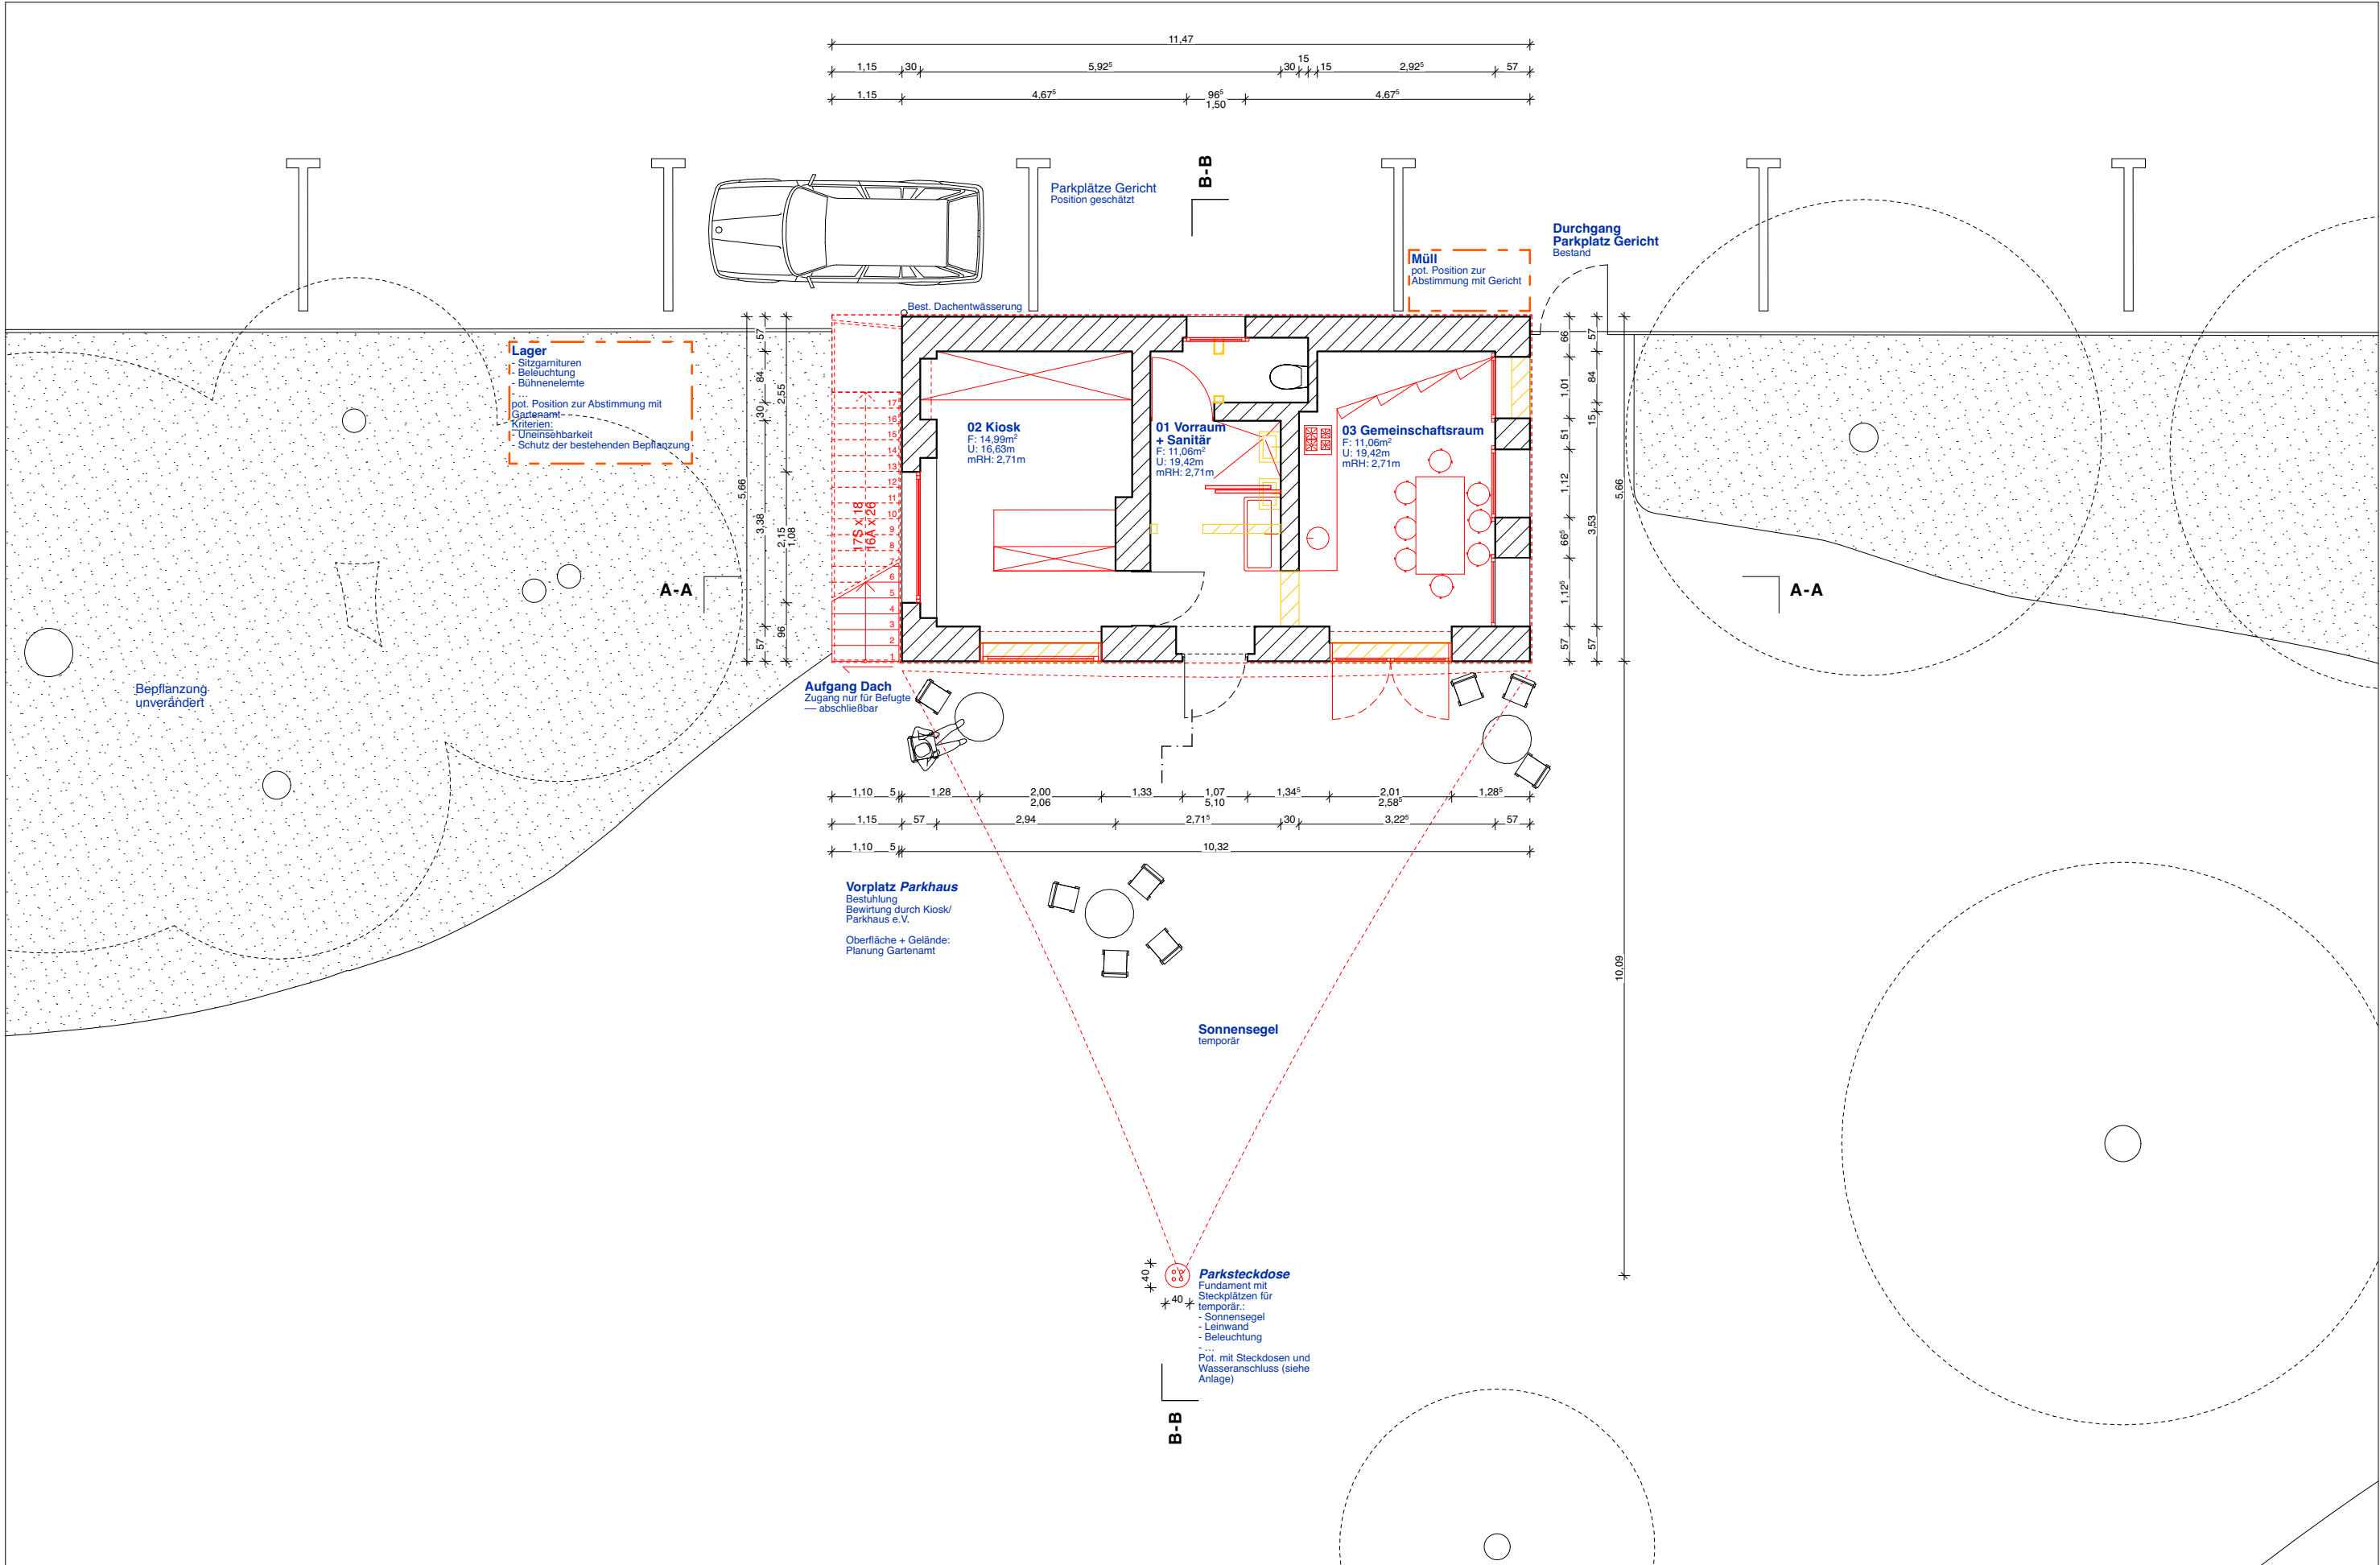

Parkhaus e.V.


Projekt
PARKHAUS
Quartiershaus im Ostpark
Safferingstraße — 93053 Regensburg

Plan
Grundriss mit Vorplatz

Maßstab 1:100 Plan-No. 1 Format A3 Projektstatus Diskussion Bauausschuss

Datum 21.08.22



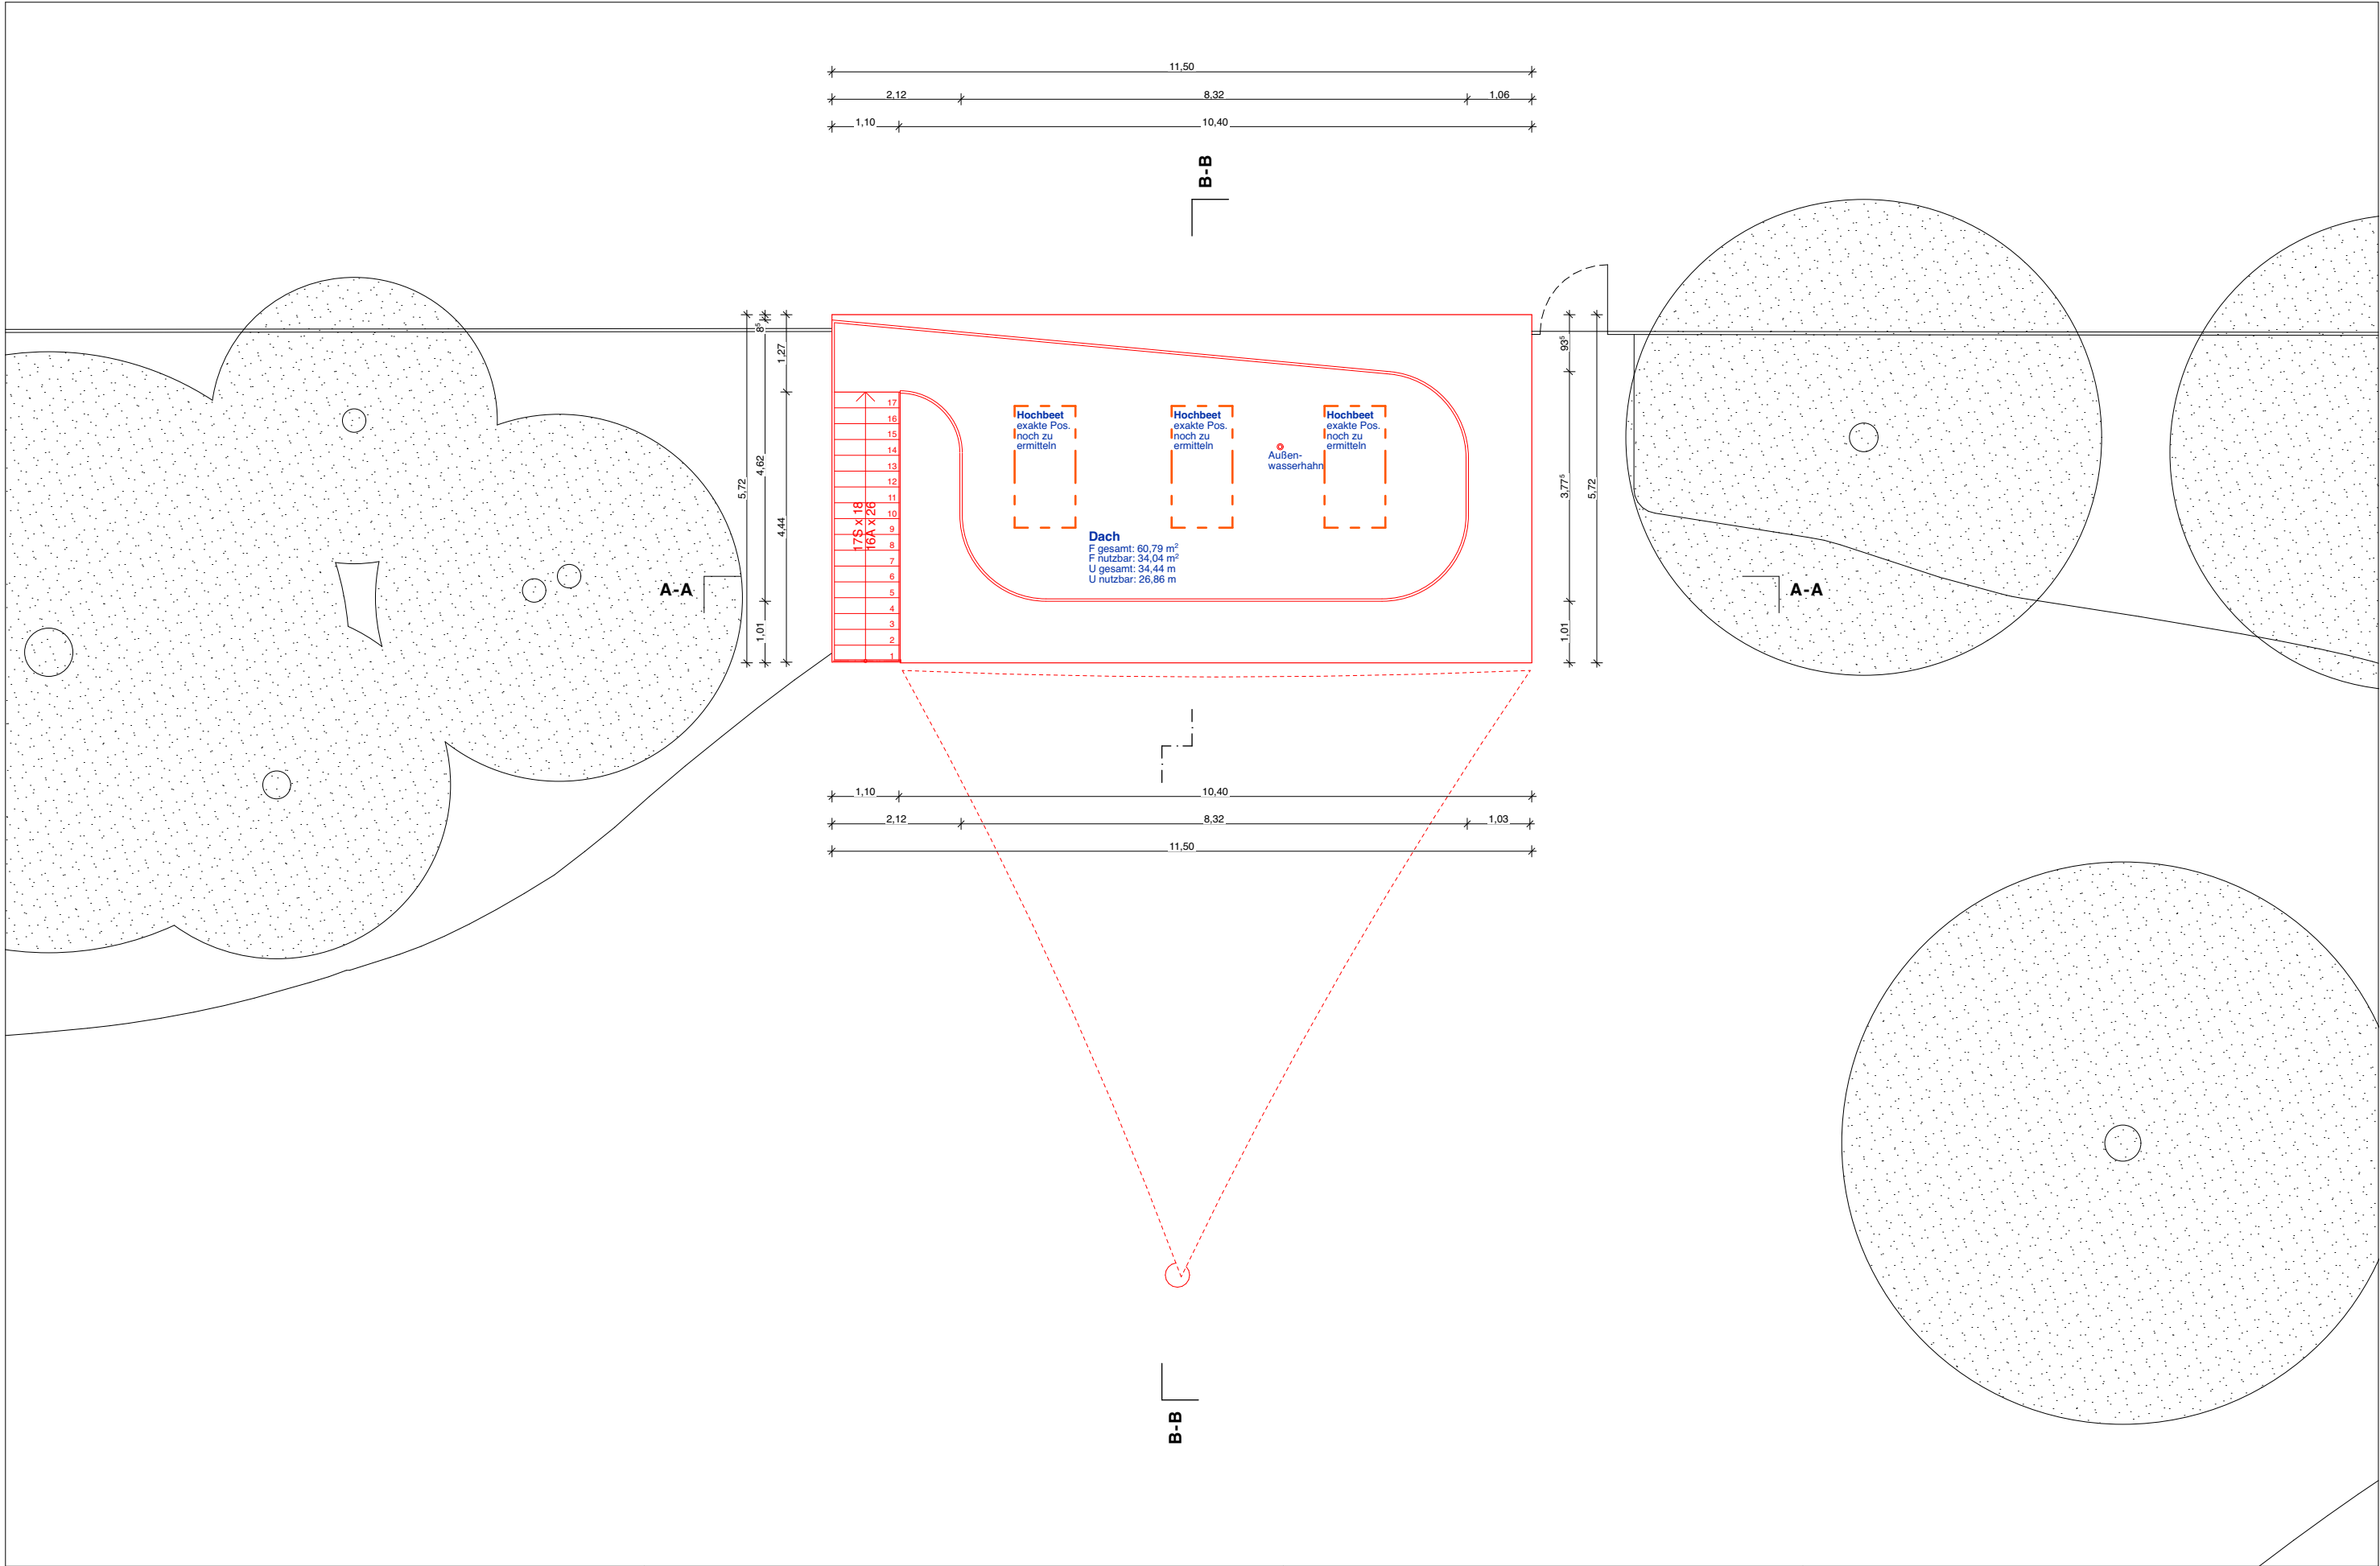

Parkhaus e.V.

- Abbruch
 - Neubau
 - Bestand
 - Untersicht
 - Verdeckte Kanten
 - In Abstimmung
- Bäume
 - Bepflanzung
 - Gelände
 - Höhe Rohbau
 - Höhe Ausbau

Anmerkungen:
1. Größe sowie exakte Position der Öffnungen müssen nach Abtragen des Putzes angepasst werden.
2. Alle Höhenquoten müssen ebenfalls nach den ersten Rückbauschritten angepasst werden und dienen derzeit nur als Richtwert!

Projekt
PARKHAUS
Quartiershaus im Ostpark
Safferingstraße — 93053 Regensburg

Plan
Dachaufsicht

Maßstab
1:100


Plan-No.
2

Format
A3

Projektstatus
Diskussion Bauausschuss

Datum
21.08.22



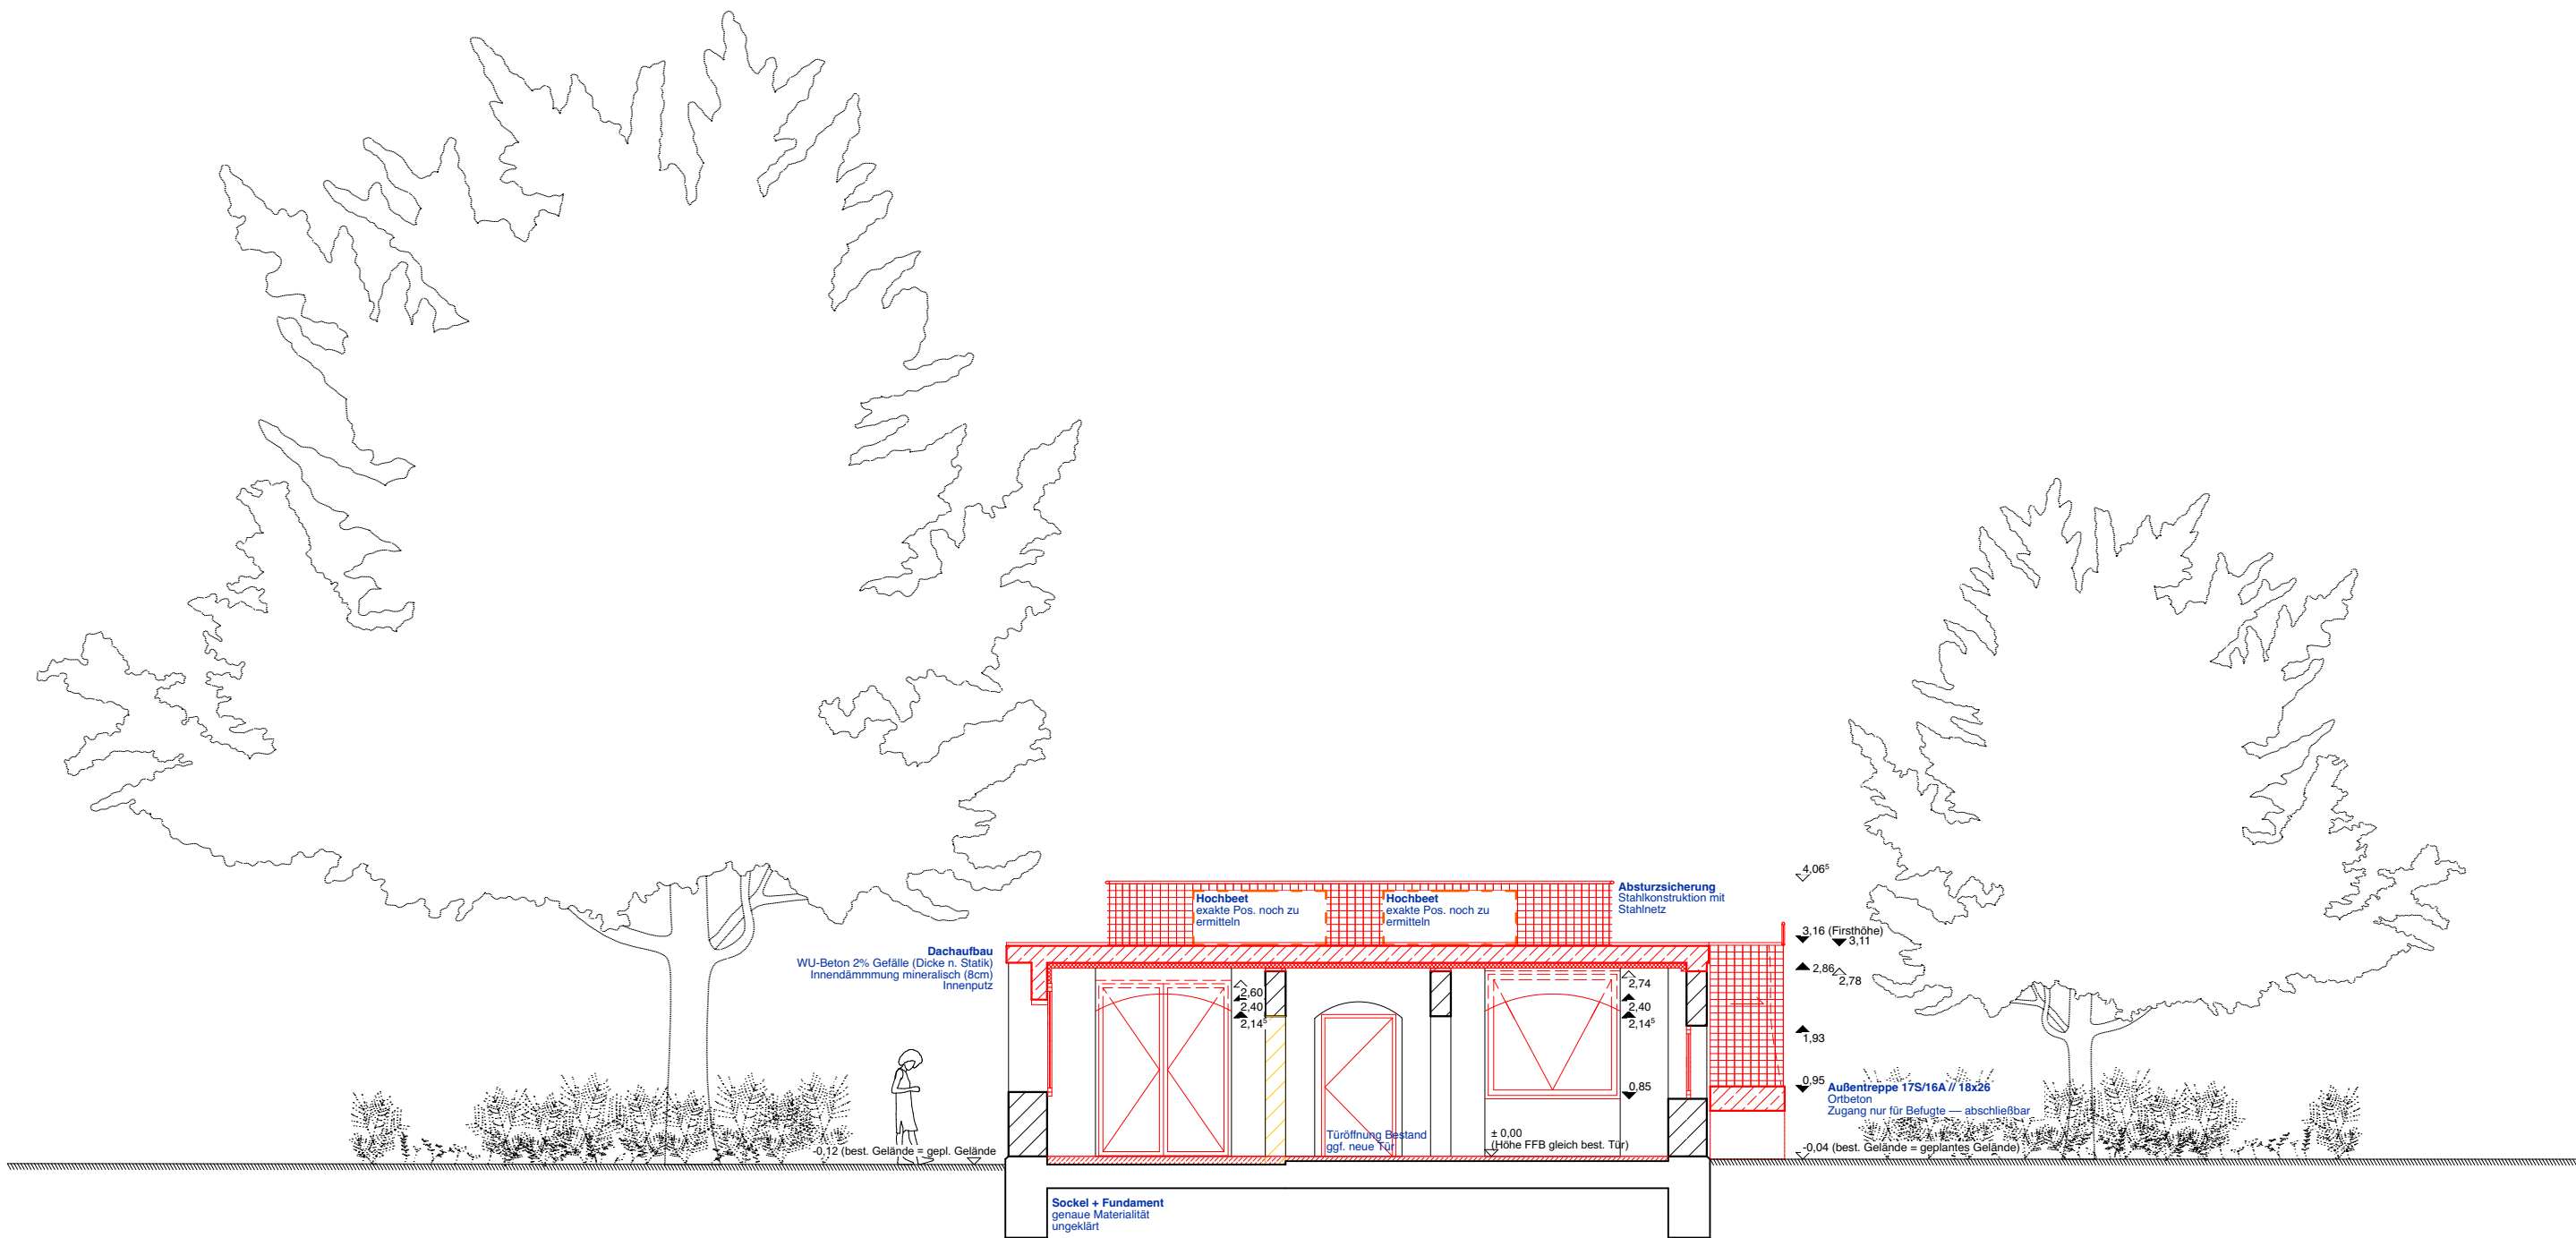

Parkhaus e.V.

- Abbruch
 - Neubau
 - Bestand
 - Untersicht
 - Verdeckte Kanten
 - In Abstimmung
- Bepflanzung
Gelände
Höhe Rohbau
Höhe Ausbau

Anmerkungen:
1. Größe sowie exakte Position der Öffnungen müssen nach Abtragen des Putzes angepasst werden.
2. Alle Höhenquoten müssen ebenfalls nach den ersten Rückbauschritten angepasst werden und dienen derzeit nur als Richtwert!

Projekt
PARKHAUS
Quartiershaus im Ostpark
Safferingstraße — 93053 Regensburg

Plan
Schnitt A-A

Maßstab
1:100


Plan-No.
3

Format
A3

Projektstatus
Diskussion Bauausschuss

Datum
21.08.22



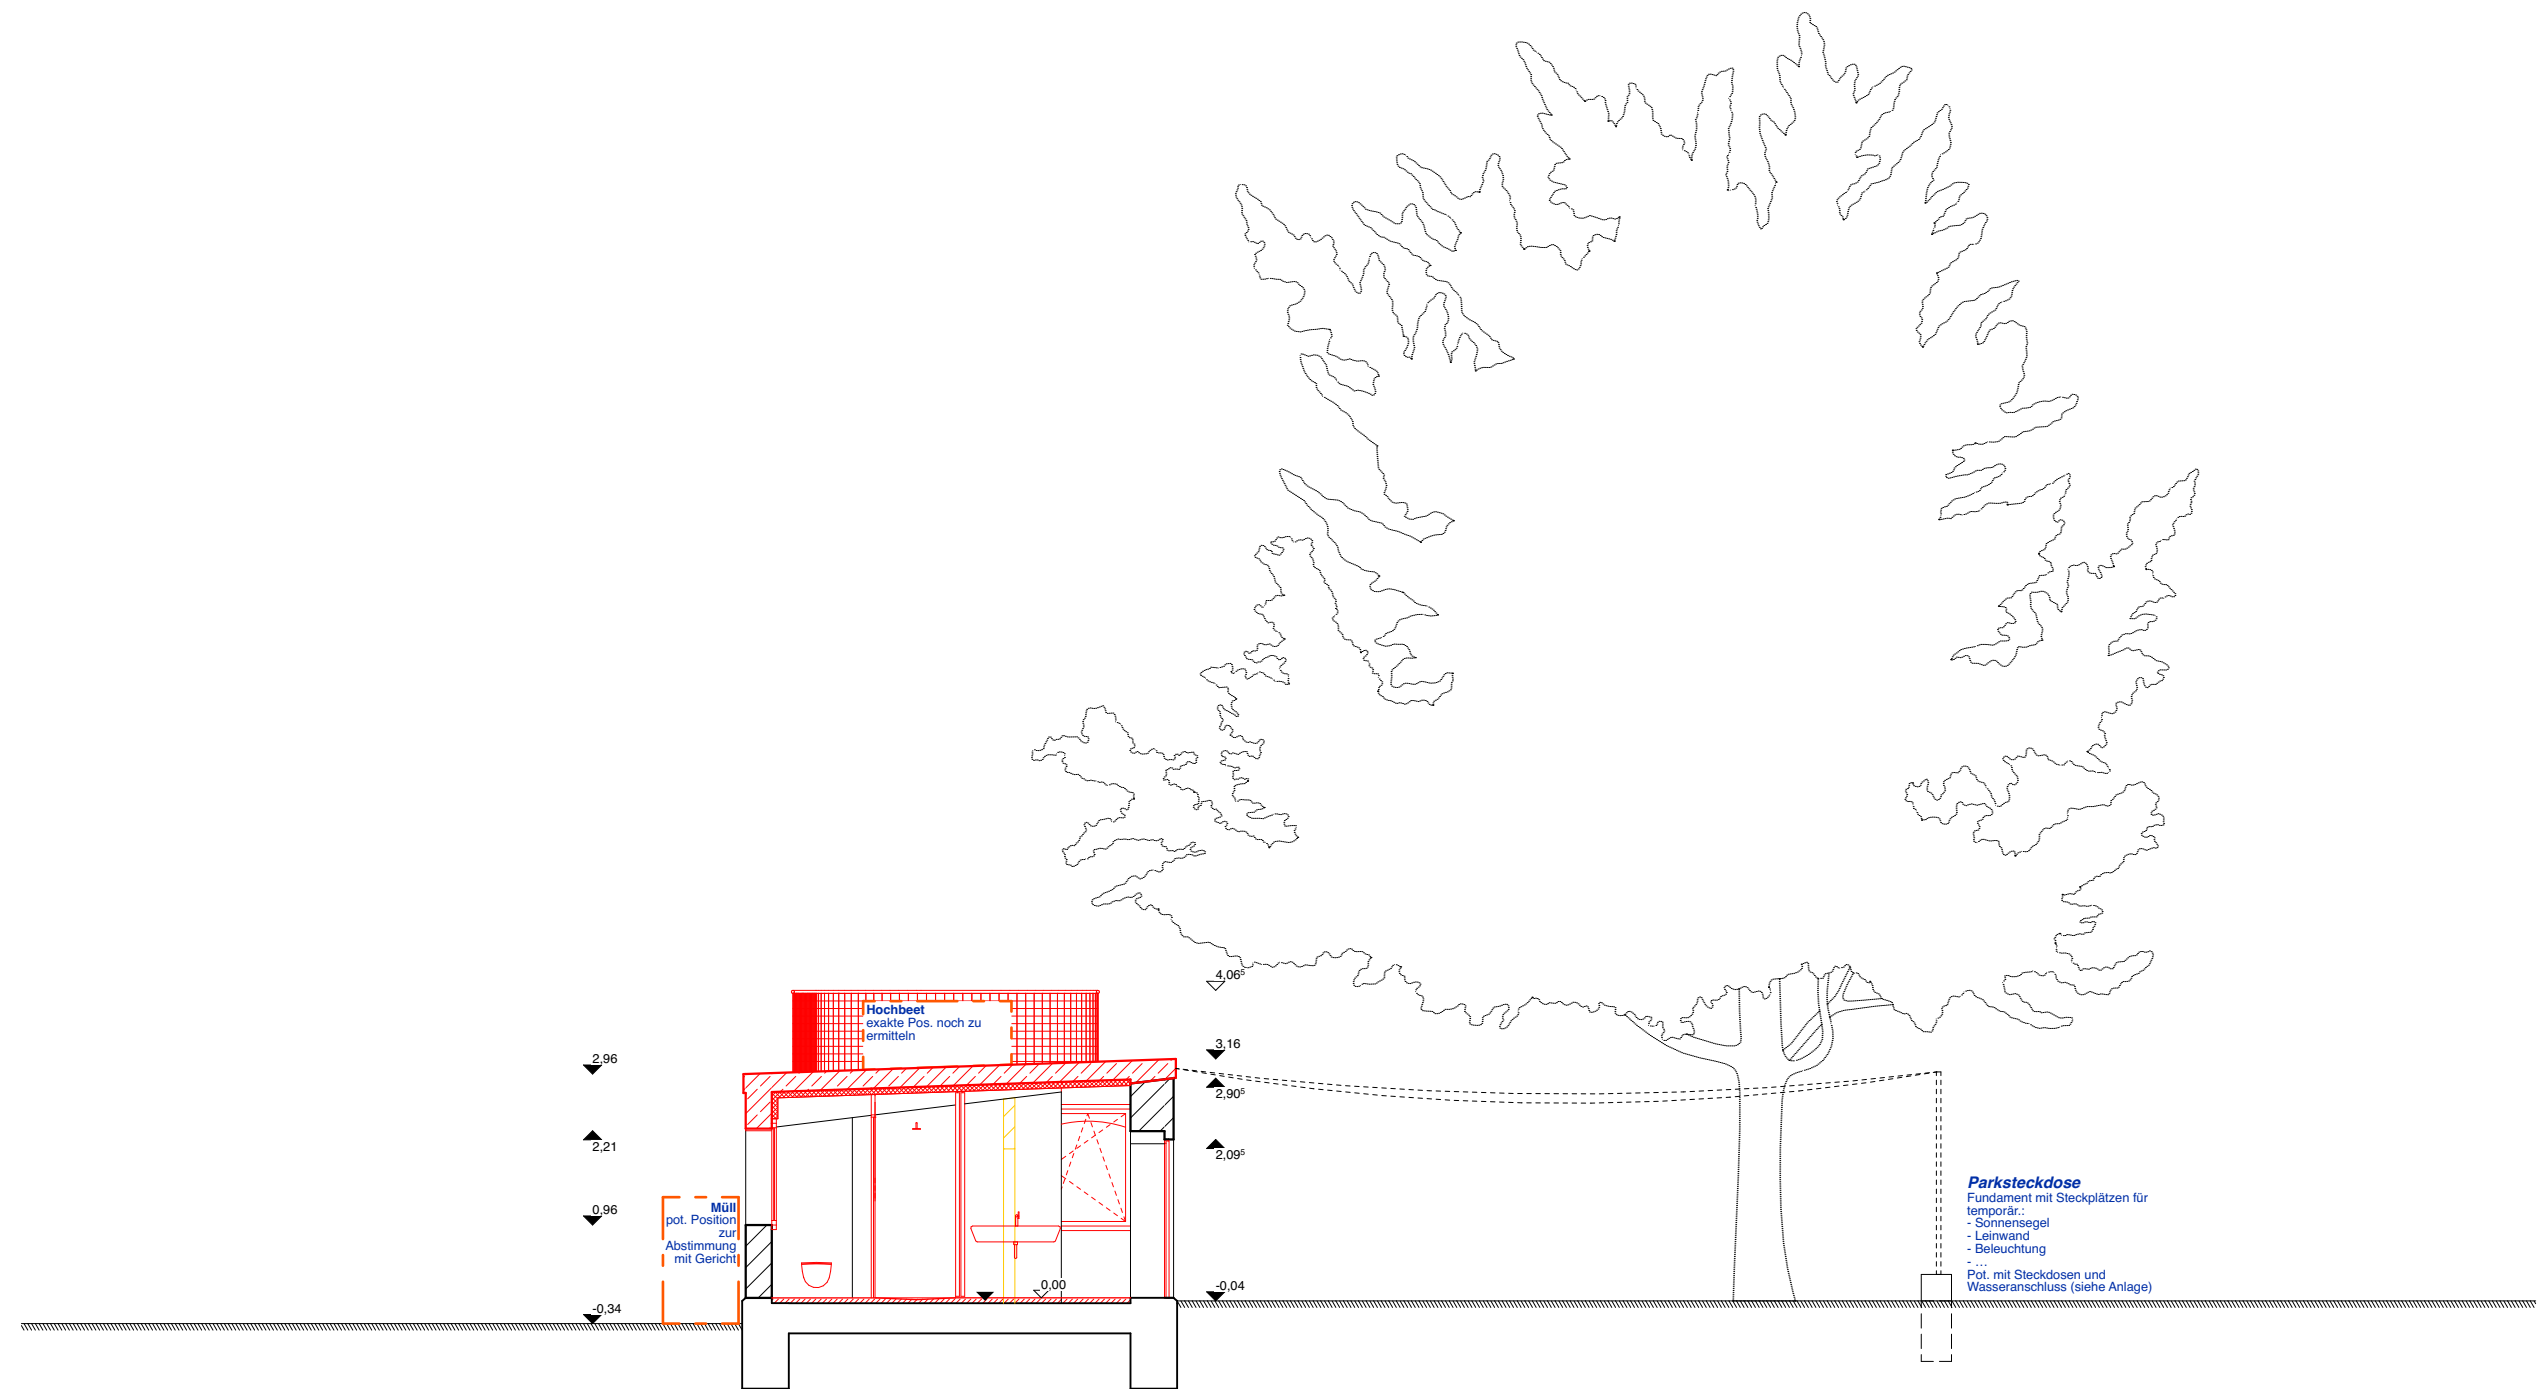

Parkhaus e.V.

- Abbruch
- Neubau
- Bestand
- Untersicht
- Verdeckte Kanten
- In Abstimmung

- Bepflanzung
- Gelände
- Höhe Rohbau
- Höhe Ausbau

Anmerkungen:
1. Größe sowie exakte Position der Öffnungen müssen nach Abtragen des Putzes angepasst werden
2. Alle Höhenquoten müssen ebenfalls nach den ersten Rückbauschritten angepasst werden und dienen derzeit nur als Richtwert

Projekt
PARKHAUS
Quartiershaus im Ostpark
Safferingstraße — 93053 Regensburg

Plan
Schnitt B-B

Maßstab
1:100



Plan-No.
4

Format
A3

Projektstatus
Diskussion Bauausschuss

Datum
21.08.22



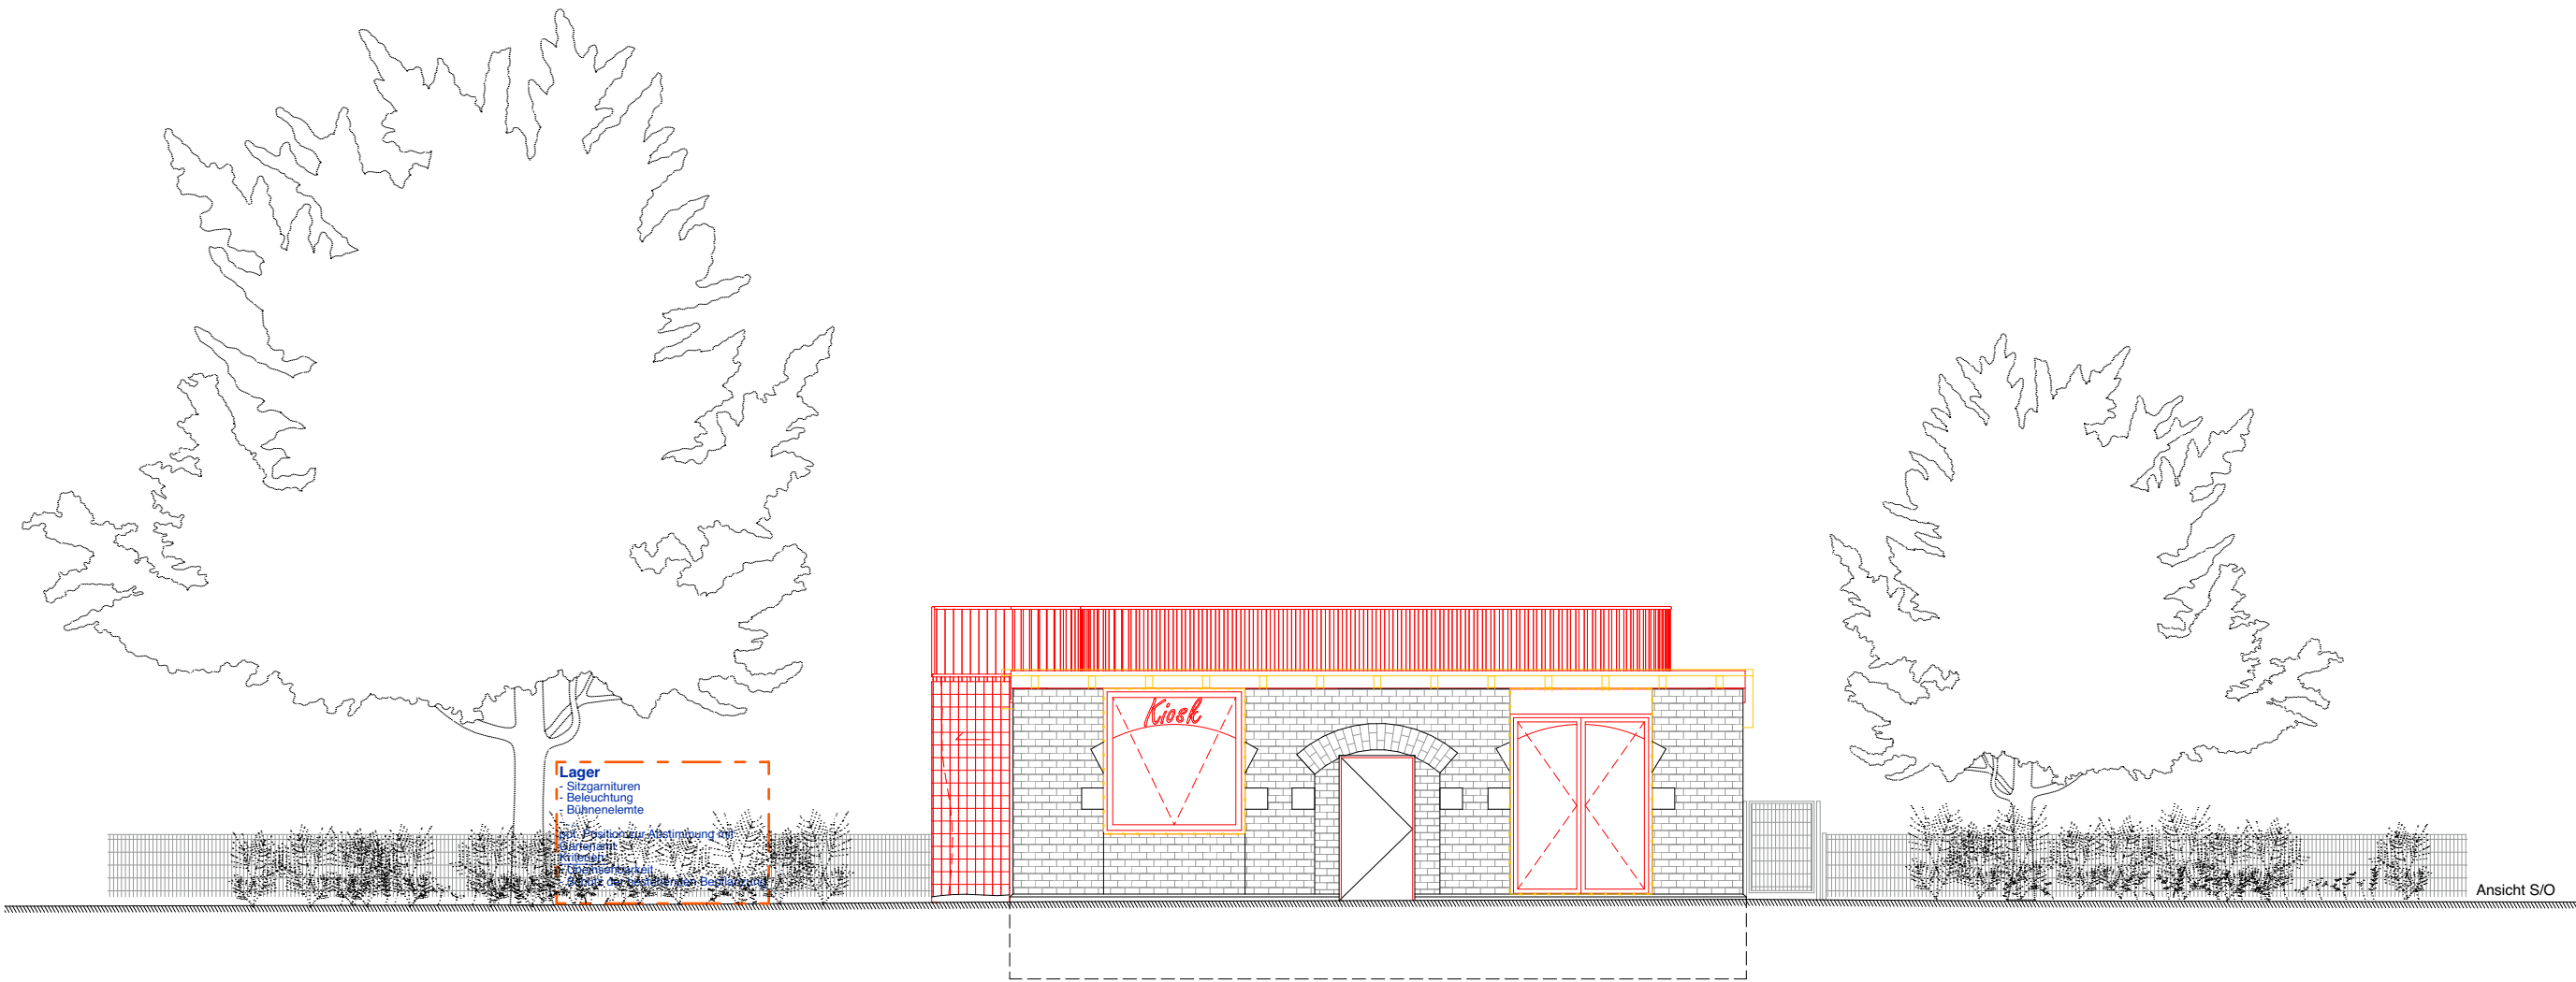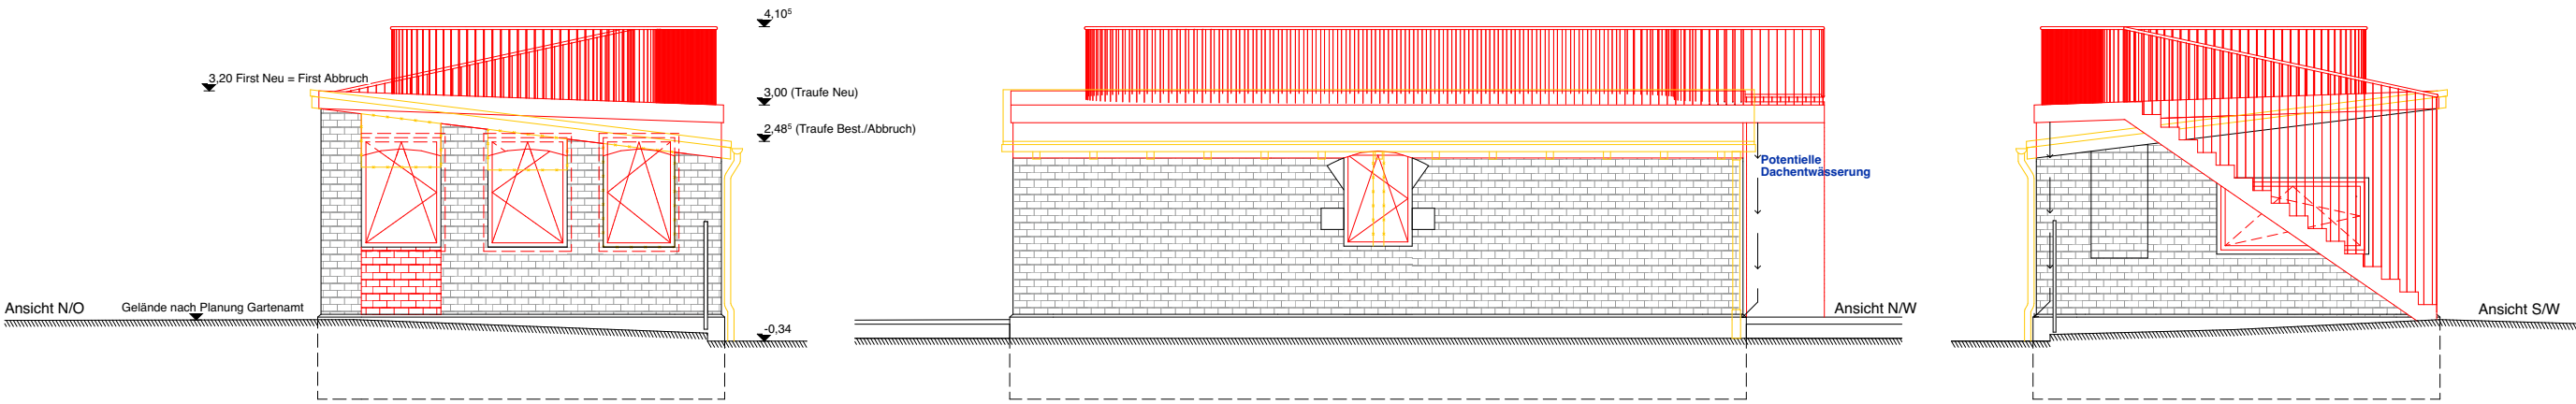

Parkhaus e.V.

- Abbruch
 - Neubau
 - Bestand
 - Untersicht
 - Verdeckte Kanten
 - In Abstimmung
- Bepflanzung
 - Gelände
 - Höhe Rohbau
 - Höhe Ausbau

Anmerkungen:
1. Größe sowie exakte Position der Öffnungen müssen nach Abtragen des Putzes angepasst werden.
2. Alle Höhenquoten müssen ebenfalls nach den ersten Rückbauschritten angepasst werden und dienen derzeit nur als Richtwert!




Projekt
PARKHAUS
Quartiershaus im Ostpark
Safferingstraße — 93053 Regensburg

Plan
Ansichten

Maßstab 1:100 Plan-No. 5 Format A3 Projektstatus Diskussion Bauausschuss

Datum
21.08.22



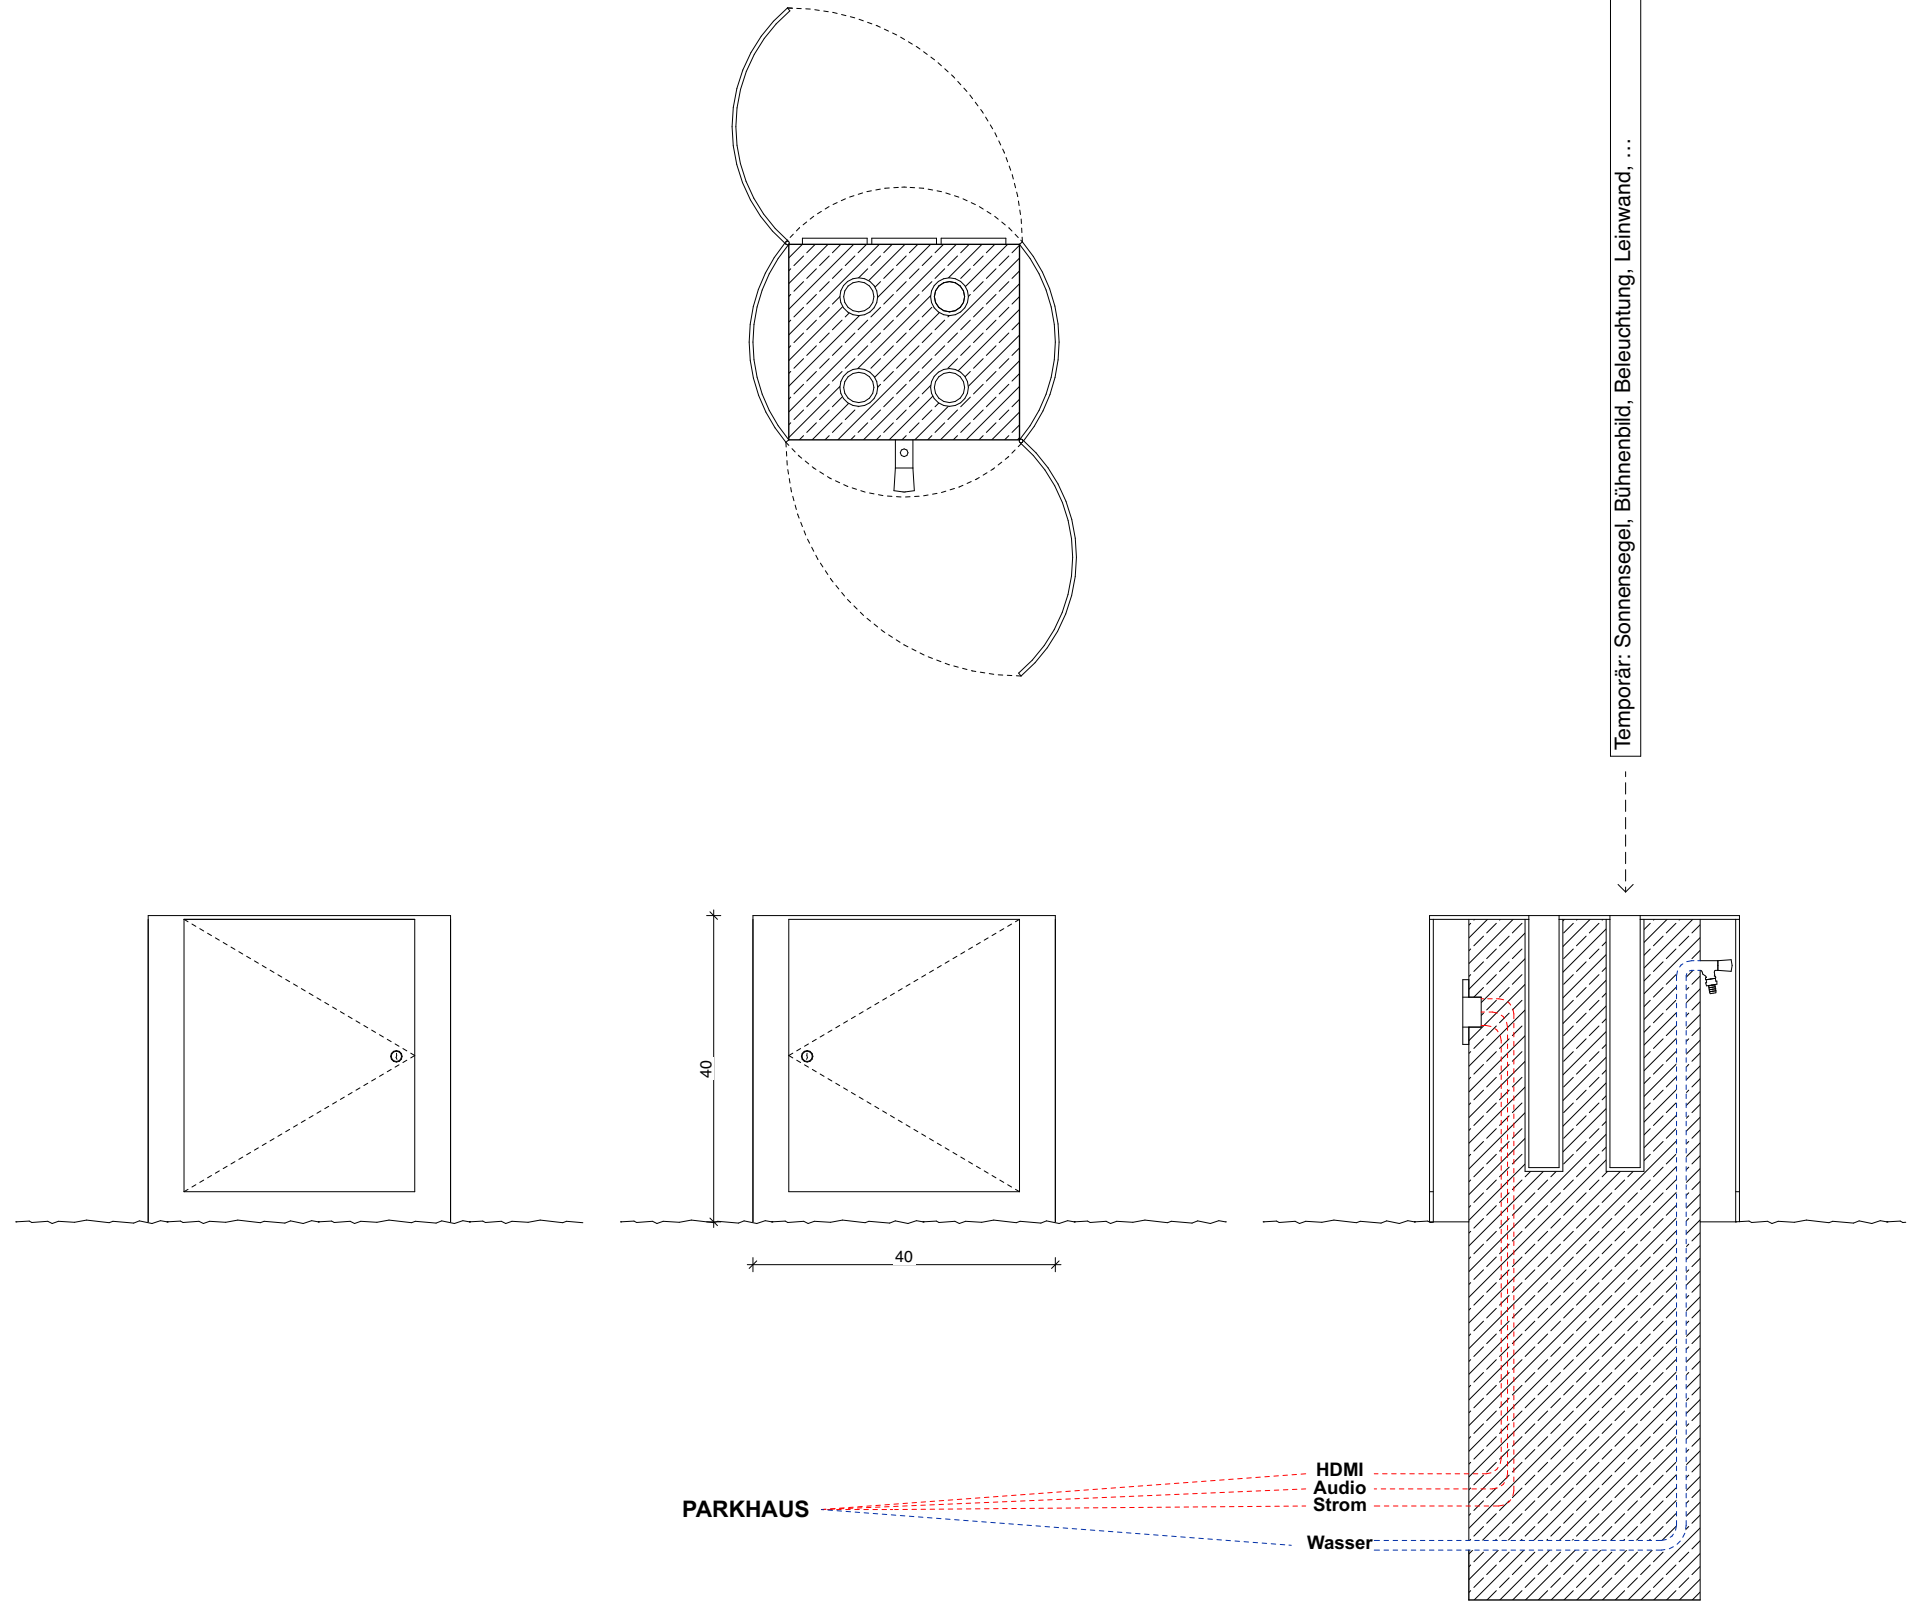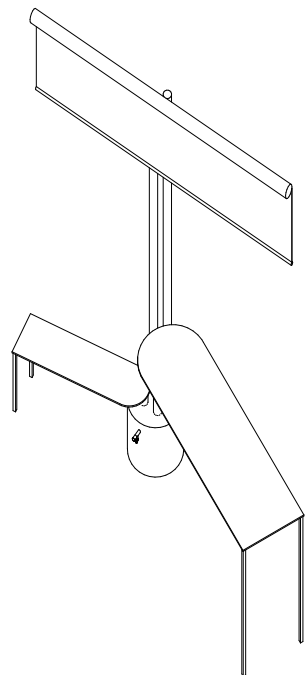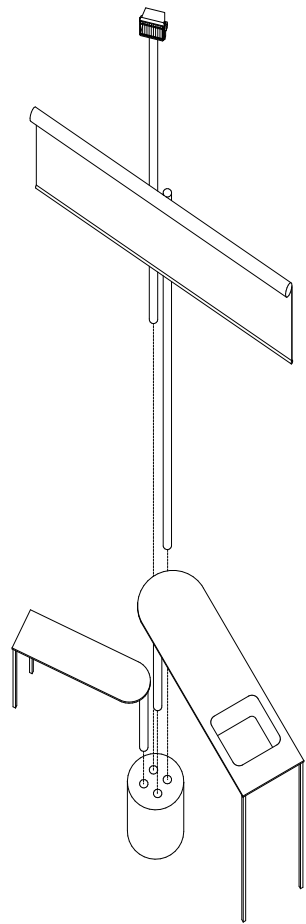

Parkhaus e.V.

Projekt
PARKHAUS
Quartiershaus im Ostpark
Safferlingstraße — 93053 Regensburg

Plan
Anlage: Parksteckdose

Maßstab
1:10

Plan-No.
6

Format
A3

Projektstatus
Diskussion Bauausschuss

Datum
21.08.22

