
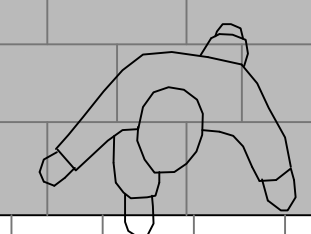
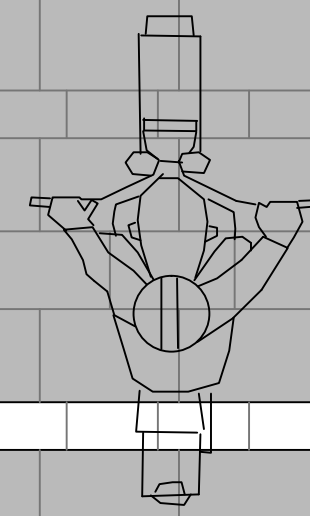


GRUNDRISS  
M 1:25

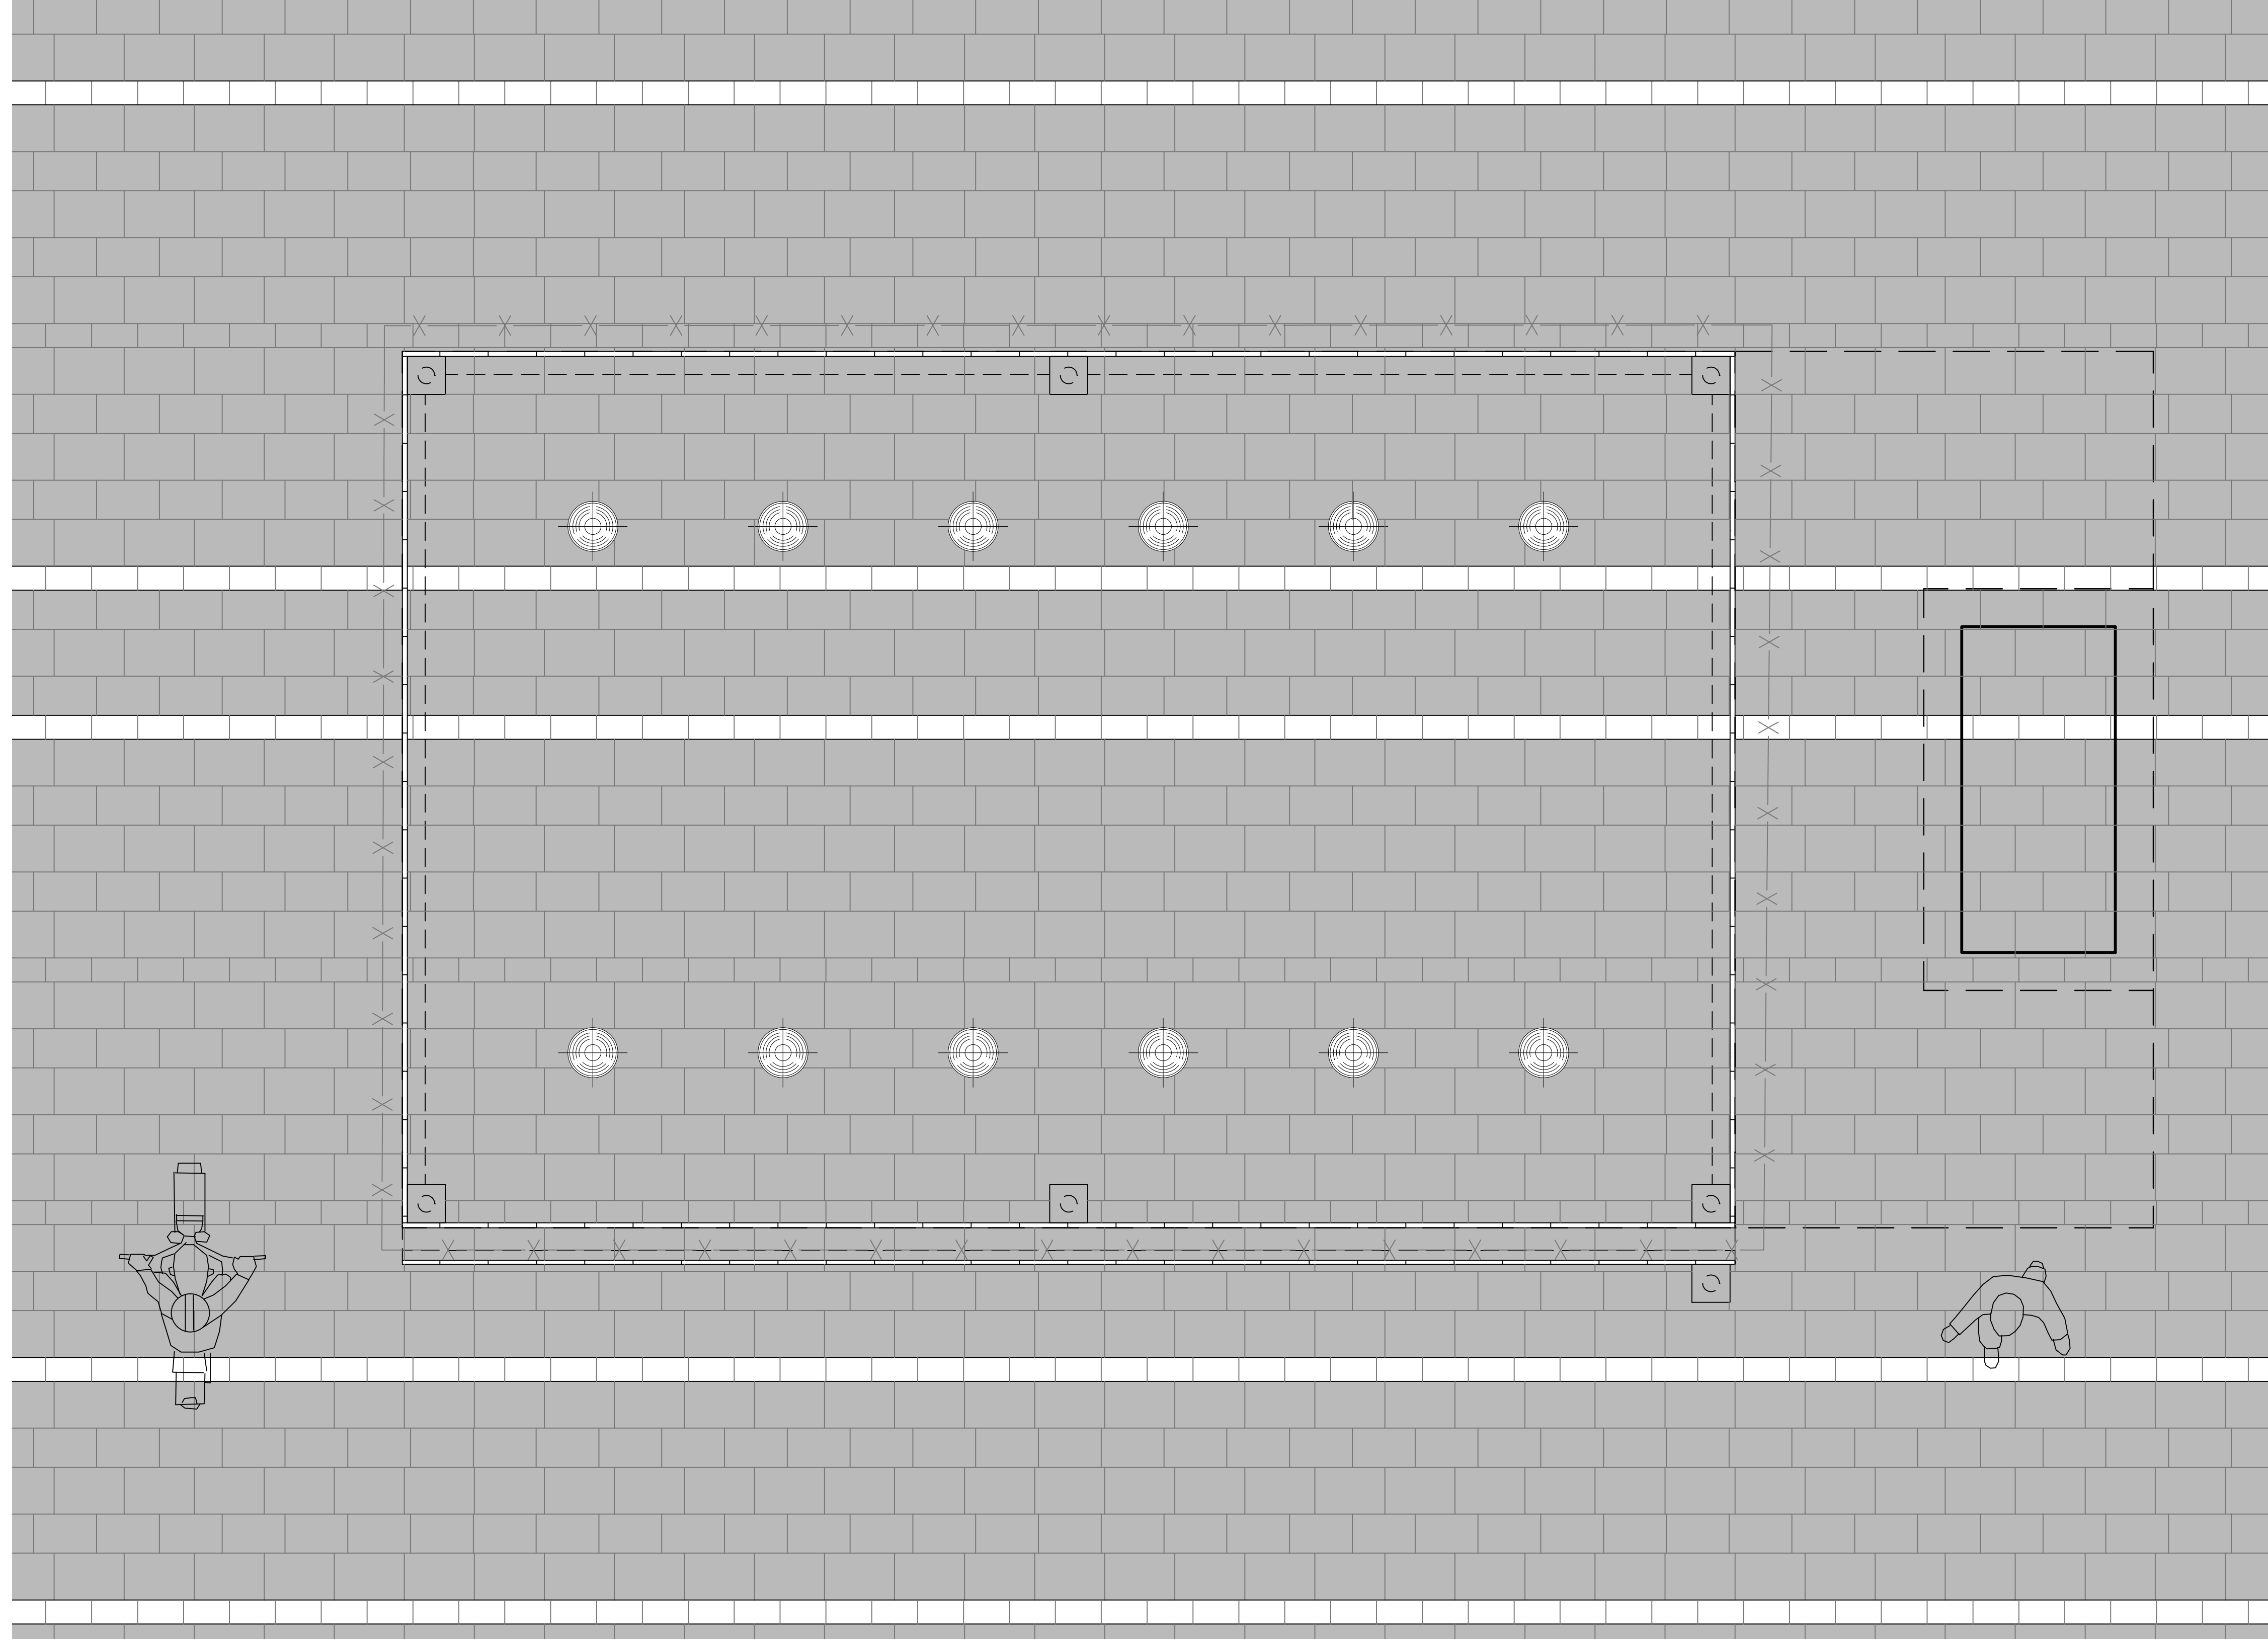

3			
2			
1			
Nr.	Änderungen	Name	geänd. am
<b>VORENTWURF</b>			
<b>b-a-u</b> ingenieurgesellschaft mbH Schillerstraße 16 91522 Ansbach		Lindberghstraße 5 82178 Puchheim <b>b-a-u</b> ingenieurgesellschaft mbH Bauwesen Anlagenbau Umweltechnik	
Vorhaben:		Anlage: -	
<b>Römerastplatz</b> Stadt Regensburg		Plan-Nr.: 2014.010-2-04	
<small>2014-010-Brunnen- Umbau dsg</small>			
Maßstab: 1:25	<b>Draufsicht Brunnen</b> <b>Pflasterspiegel</b>	entw.	22.05.14 Ka
		gez.	22.05.14 Ri
		gepr.	22.05.14 Ka
Vorhabenträger: Stadt Regensburg Tiefbauamt		Entwurfsverfasser: <b>b-a-u</b> ingenieurgesellschaft mbH	
(Datum)	(Unterschrift)	(Datum)	(Unterschrift)