


BEBAUUNGSPLAN NR. 1 VERANSTALTUNGSZENTRUM ERNST-REUTER-PLATZ

ENTWURF LAGEPLAN


Anlage 2 zur Beschlussvorlage des Ausschusses für Stadtplanung, Verkehr und Wohnungsfragen am 20.01.2015



 Grenze des räumlichen Geltungsbereiches des Bebauungsplanes
SO_{VN} Sondergebiet Veranstaltungsnutzung

Original M 1 / 2500
Abt. 61.1 Ba/Wi 20.01.2015

Kartengrundlage: Stand xxxxxxxxxx, Amt für Stadtentwicklung, Vermessung und Kartographie

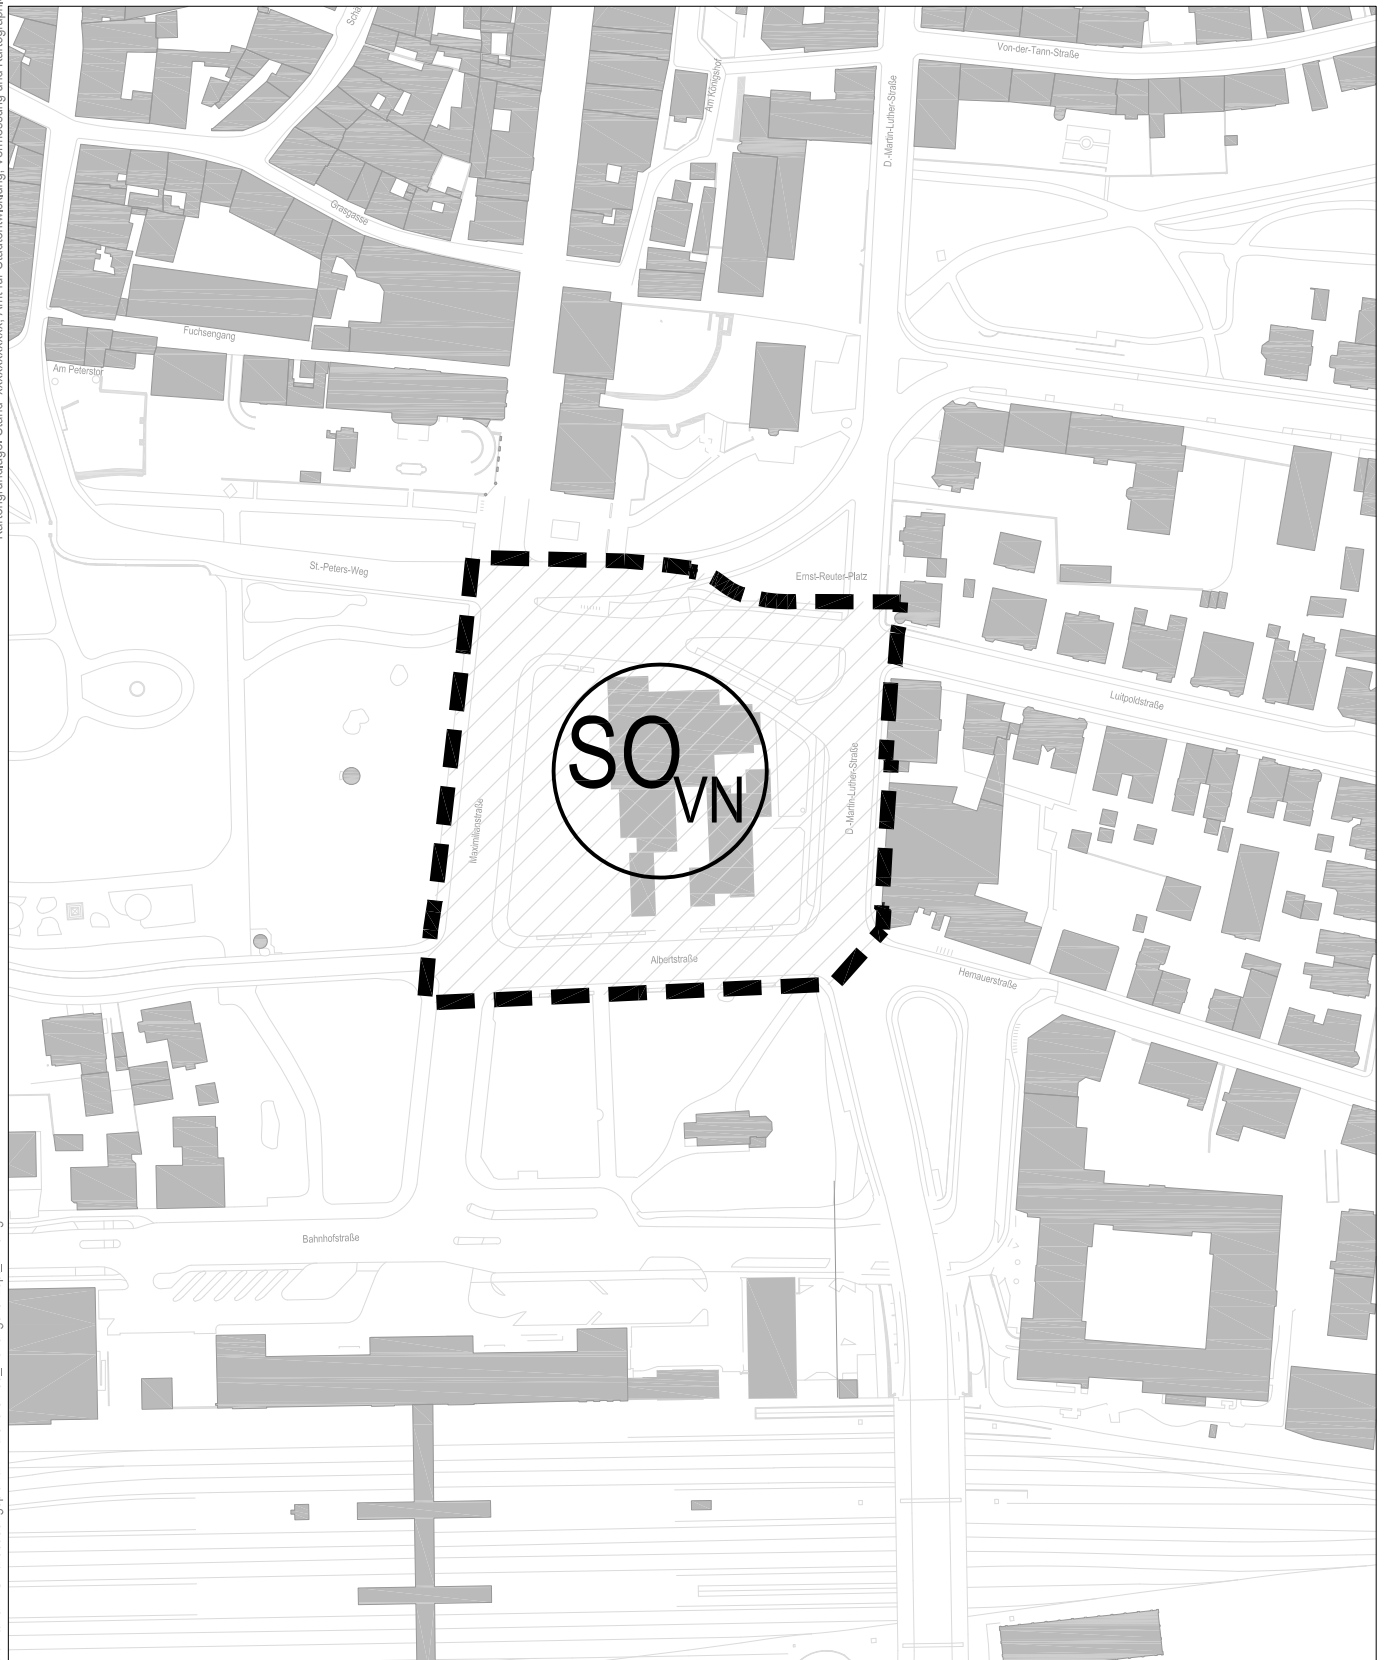

U:\Wittmann.S.1\Bebauungsplan\BP_1\2015-01-09_Planungskonzept_BP.dwg