




SCHNITT B - B
M 1:25

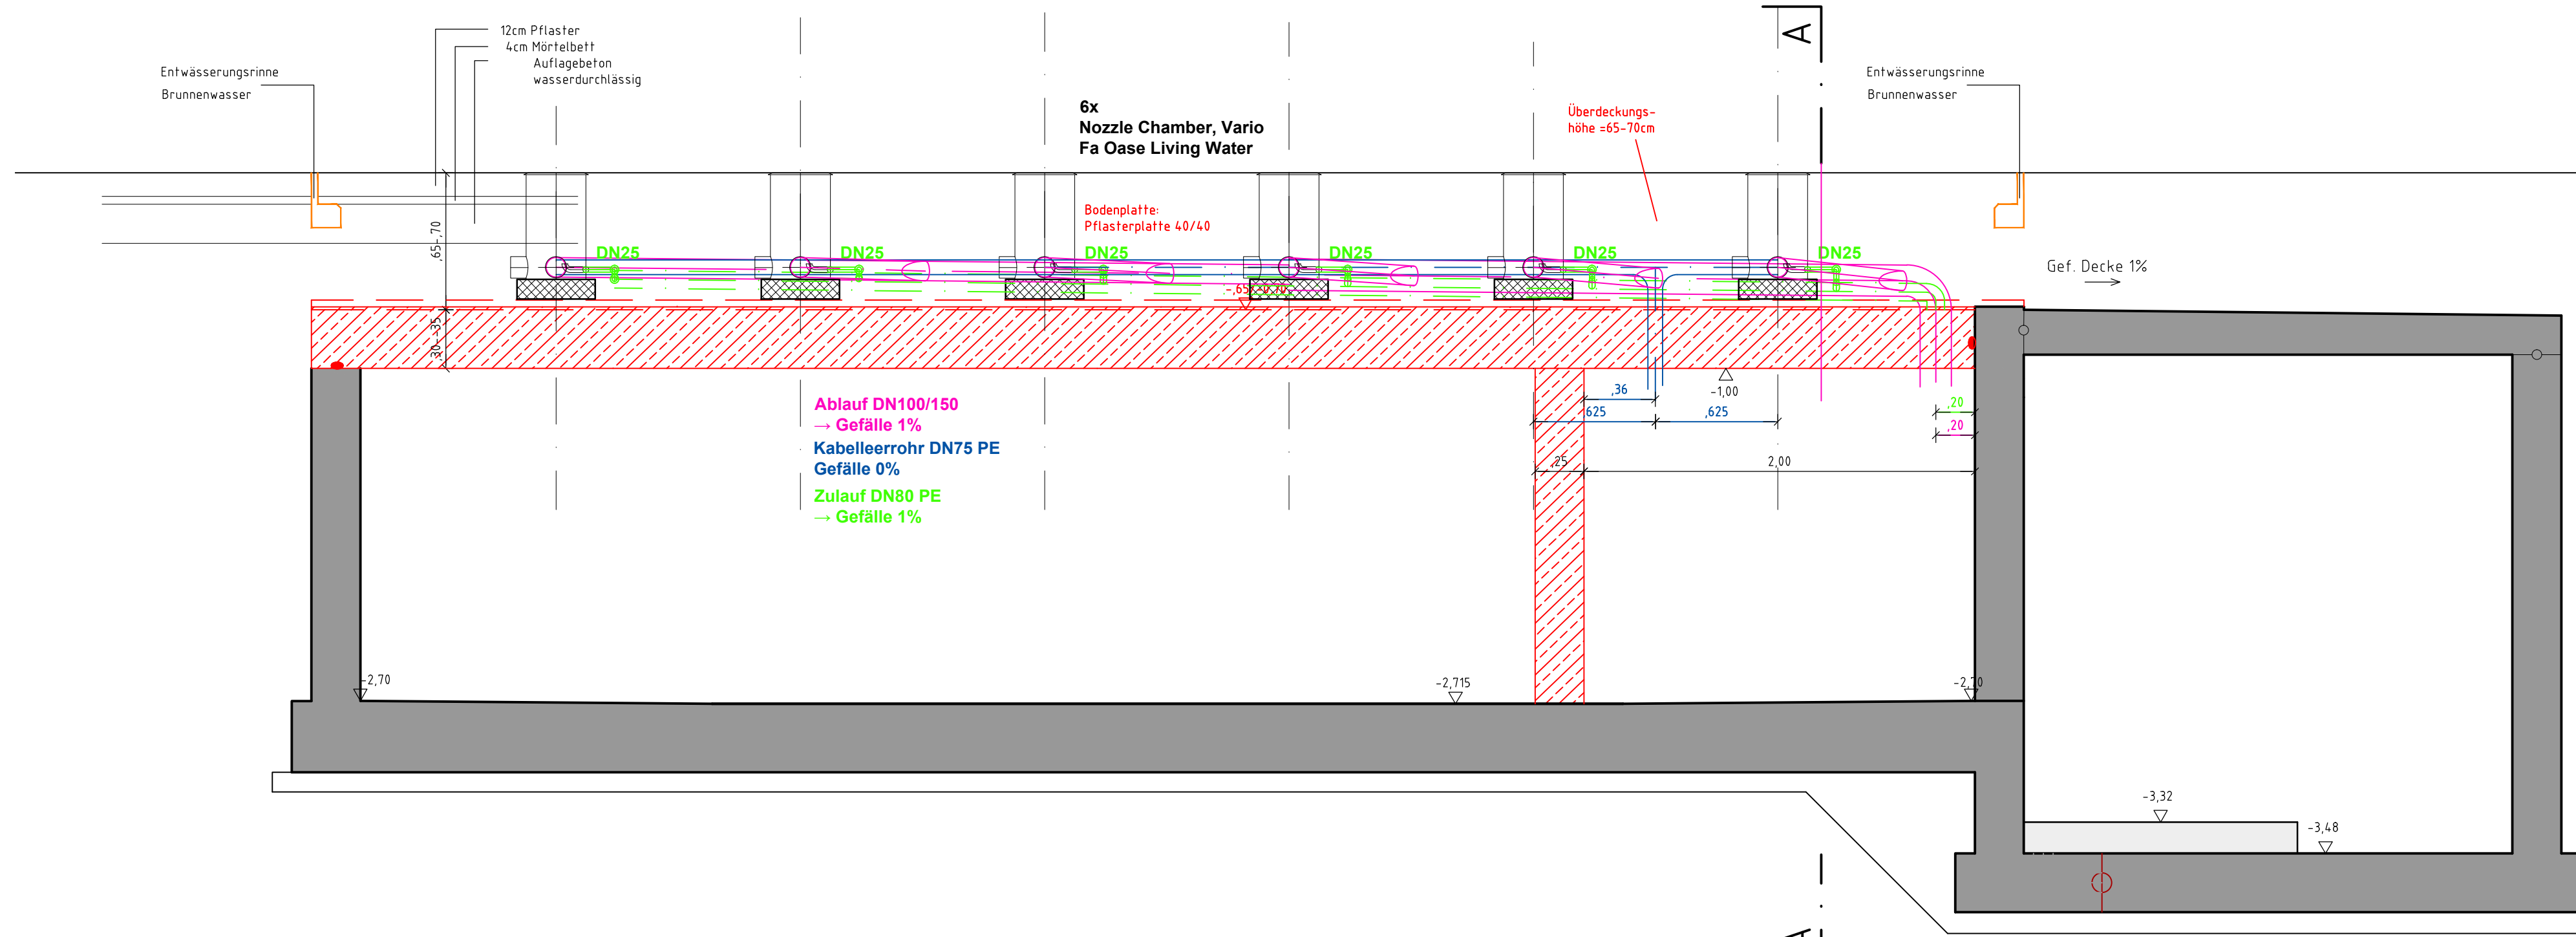

SCHNITT A - A
M 1:25

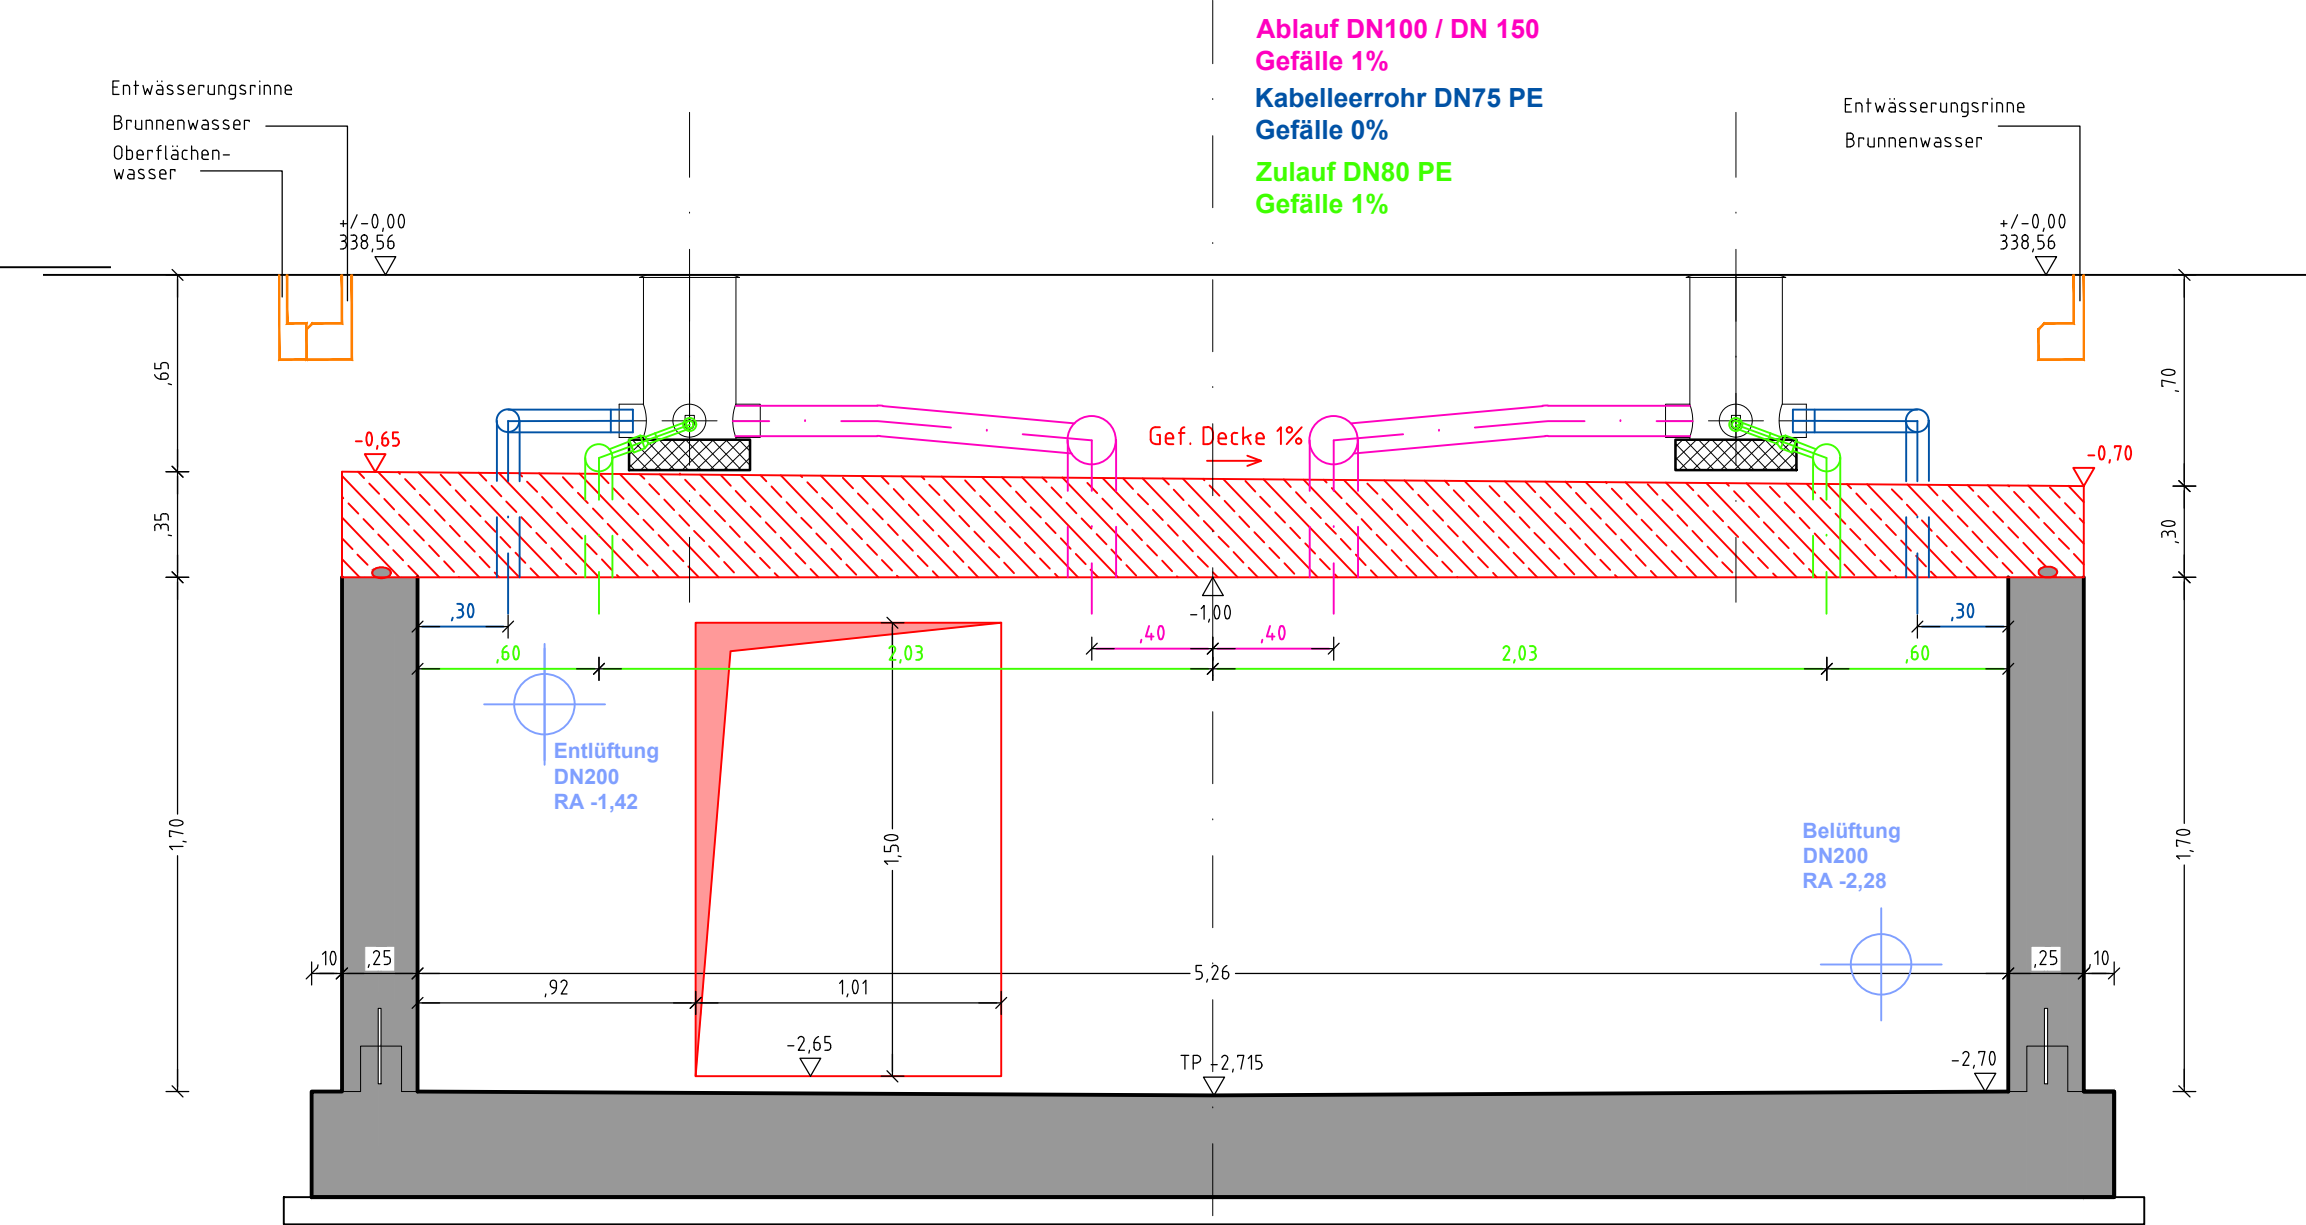


GRUNDRISS
M 1:25

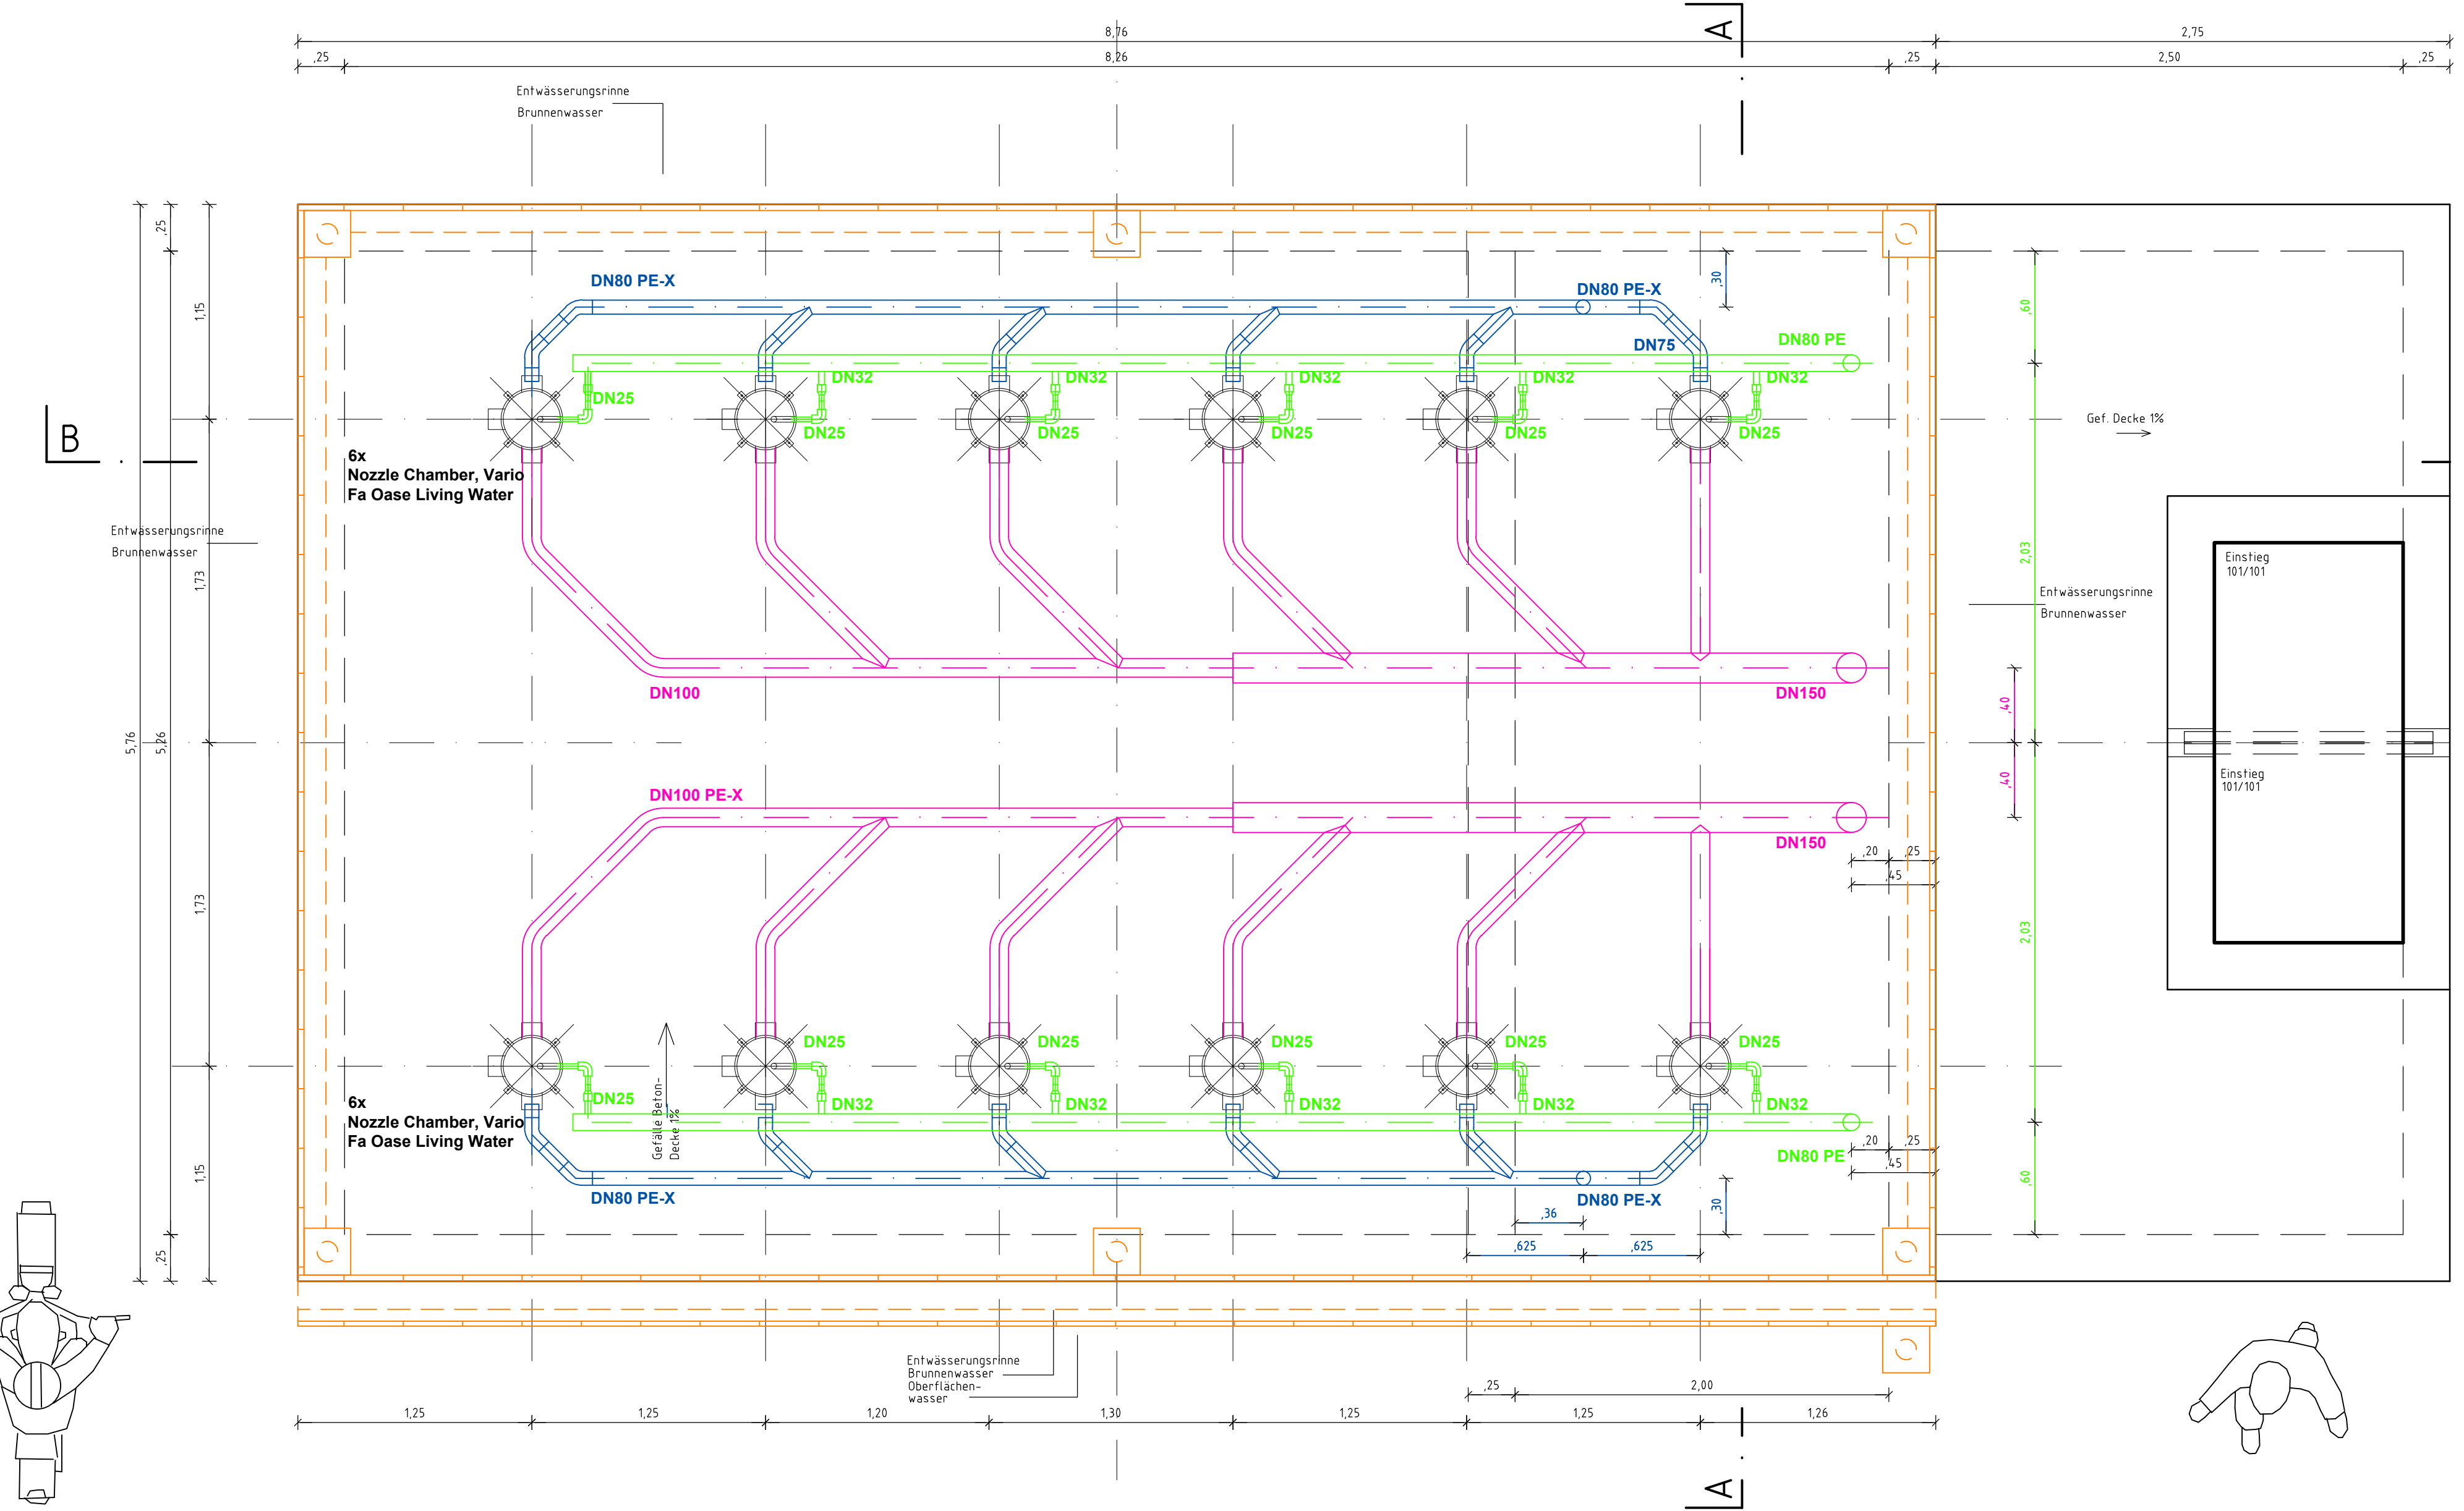

- Sparten neu**
- Zulauf - Trinkwasser
 - Ablauf
 - Kabelleerrohre

Detail Anschluss Kabel M 1:2
Maße in Millimeter

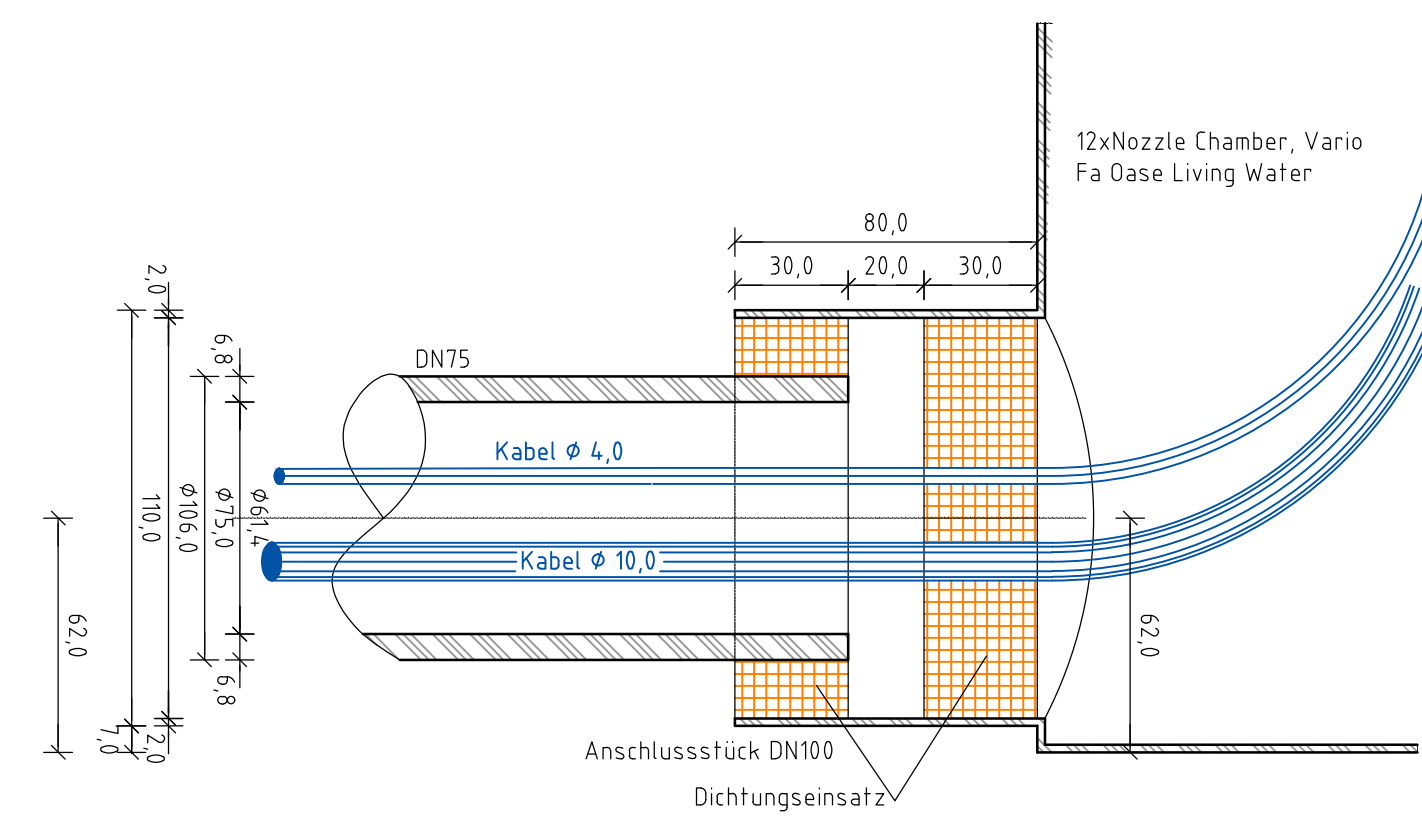

3			
2			
1			
Nr.	Änderungen	Name	geänd. am
VORENTWURF			
b-a-u ingenieurgesellschaft mbH Schillerstraße 16 91522 Ansbach		b-a-u ingenieurgesellschaft mbH Lindberghstraße 5 82178 Puchheim	
Vorhaben:		Anlage:	
Römerastplatz Stadt Regensburg		Plan-Nr.: 2014.010-2-03	
Maßstab:		20% 00-Brunnen-Neubau	
1:25		entw. 22.04.14 Ka	
1:2		gez. 22.04.14 Ri	
		gepr. 22.04.14 Ka	
Vorhabensträger:		Entwurfsvorfall:	
Stadt Regensburg Tiefbauamt		b-a-u ingenieurgesellschaft mbH	
IDatum	(Unterschrift)	IDatum	(Unterschrift)